



ПОСТАНОВЛЕНИЕ АДМИНИСТРАЦИИ ГОРОДА ОМСКА

от 23 января 2024 года № 33-п

Об утверждении документации по планировке части территории муниципального образования городской округ город Омск Омской области

Руководствуясь Градостроительным кодексом Российской Федерации, Федеральным законом «Об общих принципах организации местного самоуправления в Российской Федерации», Уставом города Омска, Решением Омского городского Совета от 10 декабря 2008 года № 201 «Об утверждении Правил землепользования и застройки муниципального образования городской округ город Омск Омской области», постановляю:

1. Утвердить проект планировки части территории Советского административного округа города Омска в следующем составе:

- чертеж границ зон планируемого размещения линейных объектов проекта планировки части территории Советского административного округа города Омска согласно приложению № 1 к настоящему постановлению;

- положение о размещении линейных объектов проекта планировки части территории Советского административного округа города Омска согласно приложению № 2 к настоящему постановлению.

2. Утвердить проект межевания части территории Советского административного округа города Омска согласно приложению № 3 к настоящему постановлению.

3. Департаменту архитектуры и градостроительства Администрации города Омска направить материалы проекта межевания территории, указанного в пункте 2 настоящего постановления, в филиал публично-правовой компании «Роскадастр» по Омской области в течение пяти рабочих дней со дня вступления в силу настоящего постановления.

4. Департаменту информационной политики Администрации города Омска опубликовать настоящее постановление в средствах массовой информации и разместить на официальном сайте Администрации города Омска в информационно-телекоммуникационной сети «Интернет».

5. Контроль за исполнением настоящего постановления возложить на заместителя Мэра города Омска, директора департамента имущественных отношений Администрации города Омска Е.А. Романина.

Мэр города Омска

С.Н. Шелест

С
↑


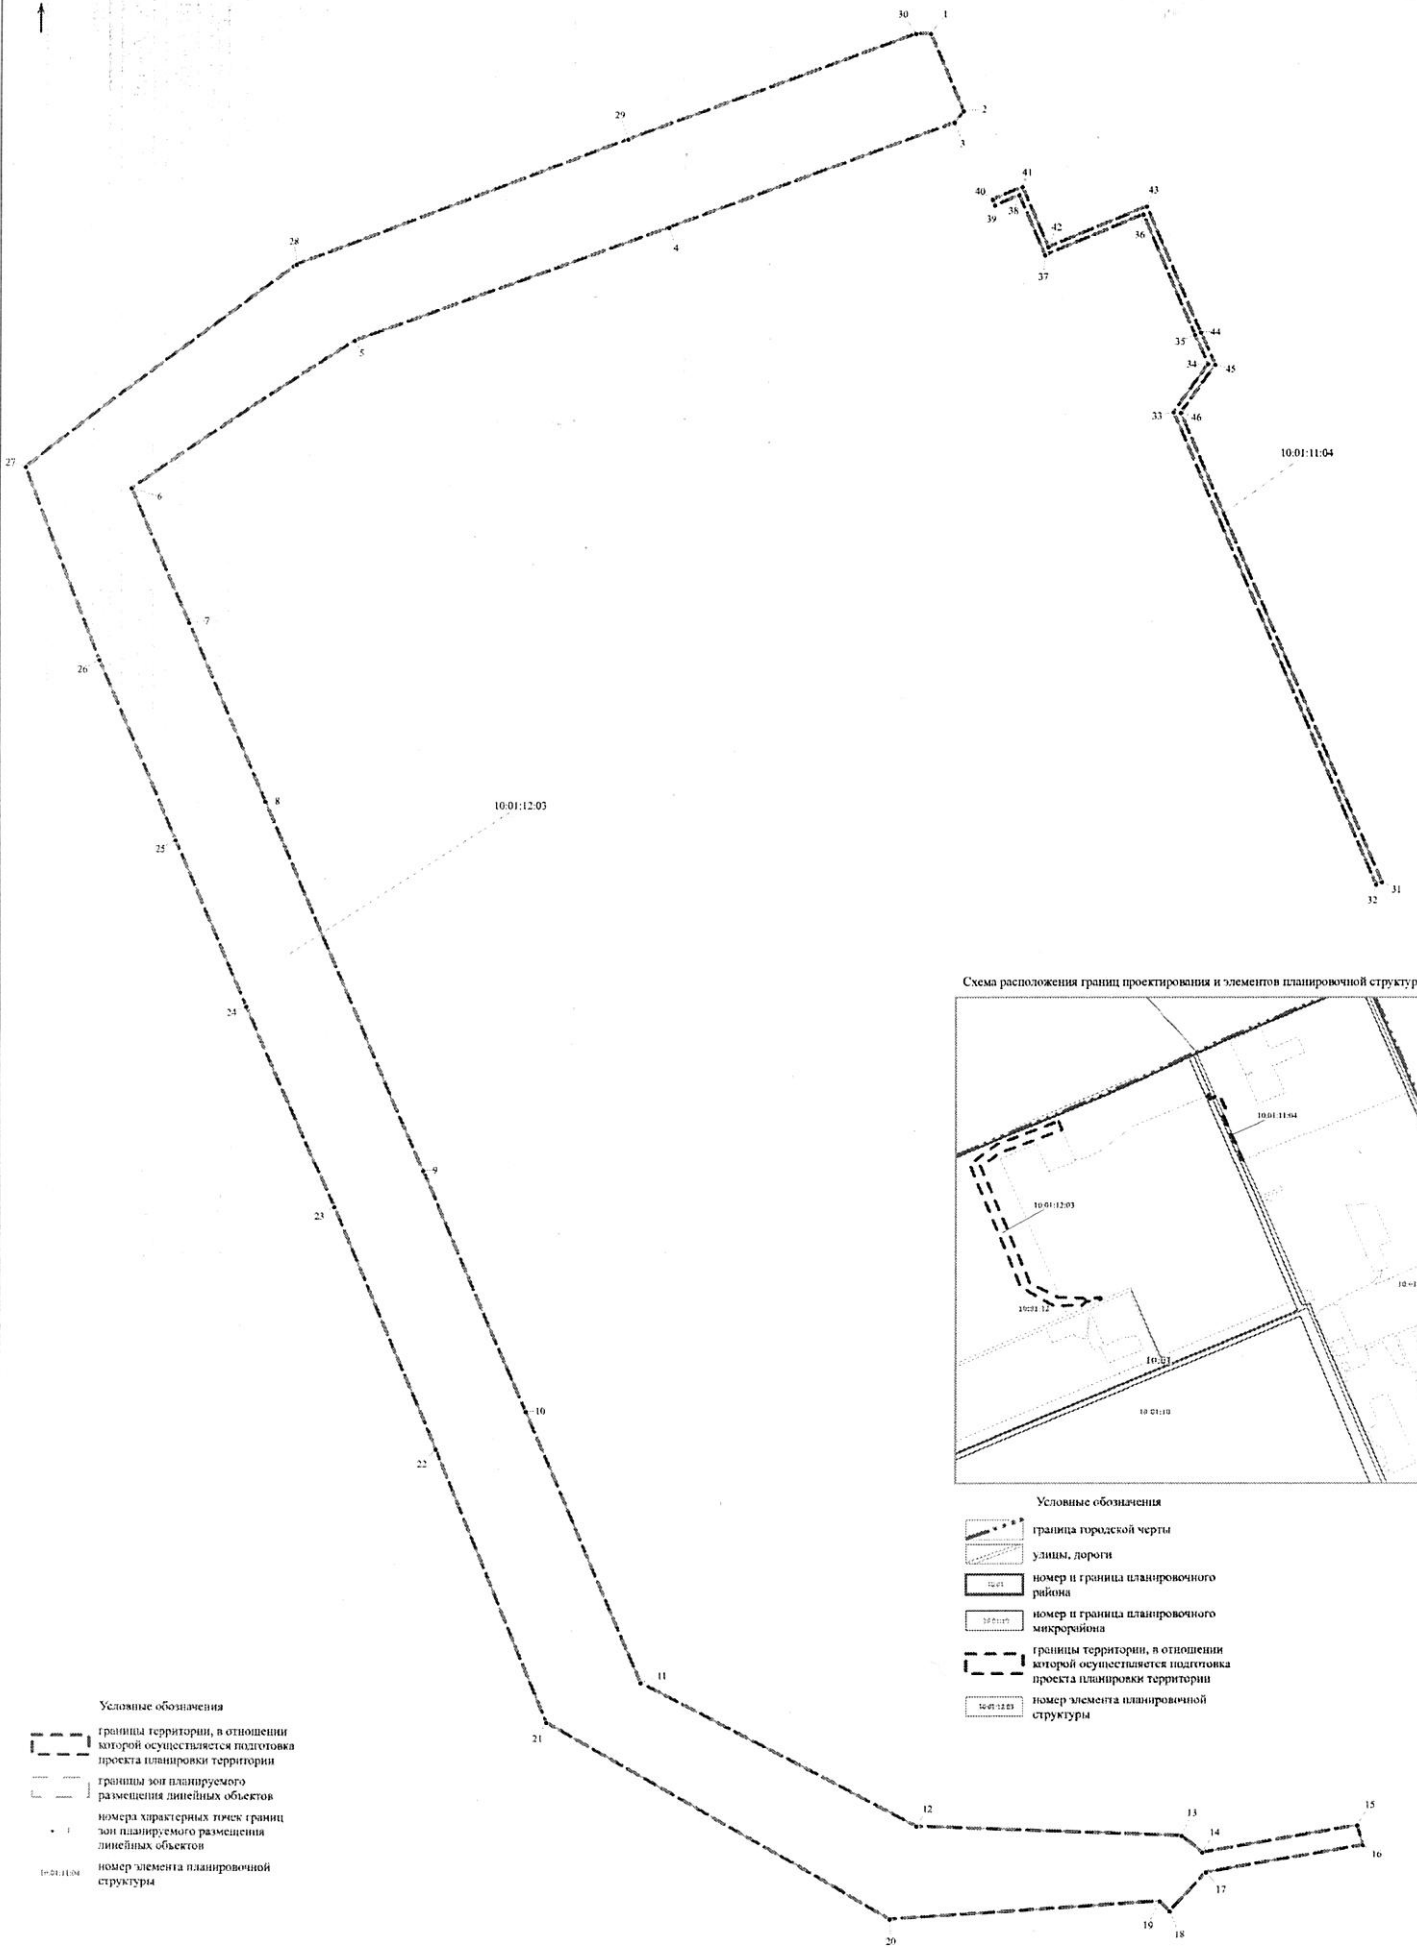


Схема расположения границ проектирования и элементов планировочной структуры

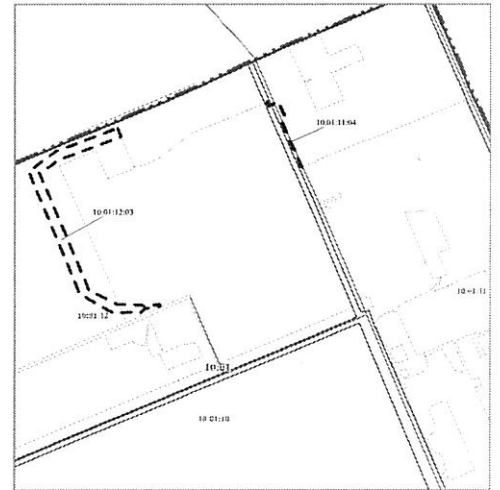

Условные обозначения

- граница городской черты
- улицы, дороги
- номер и граница планировочного района
- номер и граница планировочного микрорайона
- границы территории, в отношении которой осуществляется подготовка проекта планировки территории
- номер элемента планировочной структуры

Условные обозначения

- границы территории, в отношении которой осуществляется подготовка проекта планировки территории
- границы зон планируемого размещения линейных объектов
- номера характерных точек границ зон планируемого размещения линейных объектов
- номер элемента планировочной структуры

Примечание:
1. Разработчик: ООО «Автодорпроект».
2. Заказчик: ООО «Газпромнефть-Энергосервис».
3. Проект планировки территории разработан на топографической съемке масштаба 1:500.

Handwritten signature

ПОЛОЖЕНИЕ

о размещении линейных объектов проекта планировки части территории
Советского административного округа города Омска

- I. Наименование, основные характеристики (категория, протяженность, проектная мощность, пропускная способность, грузонапряженность, интенсивность движения) и назначение планируемых для размещения линейных объектов, а также линейных объектов, подлежащих реконструкции в связи с изменением их местоположения

Проектом планировки части территории Советского административного округа города Омска предусматривается строительство воздушной линии электропередачи 220 кВ (далее – ВЛ) и сетей связи (волоконно-оптической линии связи) (далее – ВОЛС) для обеспечения электроэнергией и связью завода по производству графитированных электродов общества с ограниченной ответственностью «Газпромнефть-Графитек» (далее – проектируемая территория, проект планировки территории).

Таблица № 1

Наименование объекта	Назначение объекта	Характеристика объекта	Единица измерения	Значение
ВЛ 220 кВ	Для электроснабжения завода по производству графитированных электродов	Проектная мощность	кВ	220
		Протяженность общая	м	5800
		Протяженность в границах разработки проекта планировки территории	м	5716
Сети связи	Организация каналов связи и передачи данных для завода по производству графитированных электродов	Тип	-	ВОЛС
		Протяженность	м	4100
		Протяженность в границах разработки проекта планировки территории	м	3876

В границах проектируемой территории отсутствуют линейные объекты, подлежащие реконструкции в связи с изменением их местоположения.

II. Перечень субъектов Российской Федерации, перечень муниципальных районов, городских округов в составе субъектов Российской Федерации, перечень поселений, населенных пунктов, внутригородских территорий городов федерального значения, на территориях которых устанавливаются зоны планируемого размещения линейных объектов

Зона планируемого размещения линейных объектов устанавливается на территории Советского административного округа города Омска.

III. Перечень координат характерных точек границ зон планируемого размещения линейных объектов

Таблица № 2

Номер точки	X	Y
Контур 1		
1	497220,89	2153246,77
2	497145,26	2153278,91
3	497133,81	2153270,25
4	497030,38	2152995,14
5	496918,33	2152690,22
6	496775,07	2152474,77
7	496644,20	2152530,98
8	496470,12	2152604,89
9	496110,13	2152757,73
10	495874,47	2152857,78
11	495609,78	2152969,88
12	495469,75	2153236,41
13	495460,50	2153492,17
14	495444,22	2153511,71
15	495470,61	2153660,96
16	495451,25	2153666,29
17	495424,53	2153515,41
18	495387,12	2153480,58
19	495396,92	2153471,06
20	495379,11	2153210,81
21	495570,87	2152878,41

Номер точки	X	Y
22	495837,34	2152770,55
23	496074,29	2152671,66
24	496271,13	2152586,38
25	496432,51	2152518,10
26	496607,06	2152443,75
27	496794,45	2152371,52
28	496992,71	2152633,55
29	497116,22	2152955,19
30	497220,77	2153232,47
1	497220,89	2153246,77
Контур 2		
31	496835,91	2155045,78
32	496833,56	2155040,24
33	497293,41	2154844,34
34	497341,25	2154877,15
35	497370,09	2154864,52
36	497488,01	2154814,45
37	497448,23	2154720,10
38	497506,32	2154695,10
39	497496,42	2154671,81
40	497501,96	2154669,47
41	497514,19	2154698,18
42	497456,08	2154723,25
43	497495,87	2154817,64
44	497372,47	2154870,03
45	497340,61	2154883,99
46	497292,73	2154851,15
31	496835,91	2155045,78

IV. Перечень координат характерных точек границ зон планируемого размещения линейных объектов, подлежащих реконструкции в связи с изменением их местоположения

В границах проектируемой территории отсутствуют линейные объекты, подлежащие реконструкции в связи с изменением их местоположения.

V. Предельные параметры разрешенного строительства, реконструкции объектов капитального строительства, входящих в состав линейных объектов в границах зон их планируемого размещения

В границах проектируемой территории отсутствуют объекты капитального строительства, входящие в состав линейных объектов в границах зон их планируемого размещения.

VI. Информация о необходимости осуществления мероприятий по защите сохраняемых объектов капитального строительства (здание, строение, сооружение, объекты, строительство которых не завершено), существующих и строящихся на момент подготовки проекта планировки территории, а также объектов капитального строительства, планируемых к строительству в соответствии с ранее утвержденной документацией по планировке территории, от возможного негативного воздействия в связи с размещением линейных объектов

Строительство линейных объектов выполняется на землях, свободных от застройки.

Строительно-монтажные работы должны выполняться с соблюдением требований действующего законодательства Российской Федерации.

До начала строительных работ необходимо получение письменного разрешения эксплуатирующих организаций на производство работ в охранных зонах существующих подземных и надземных коммуникаций.

Разработка грунта в непосредственной близости от действующих подземных коммуникаций допускается только при помощи лопат, без использования ударных инструментов.

Применение землеройных машин в местах пересечения выемок с действующими коммуникациями, не защищенными от механических повреждений, разрешается по согласованию с организациями – владельцами коммуникаций.

В случае обнаружения при выполнении земляных работ подземных коммуникаций, не обозначенных в технической документации, необходимо прекратить земляные работы, принять неотложные меры по их предохранению от повреждений и вызвать на место работ представителя эксплуатирующего предприятия.

Проезд строительной техники над действующими подземными коммуникациями допускается только по специально оборудованным переездам в местах, согласованных с эксплуатирующей организацией. В местах,

не оборудованных переездами, проезд строительной техники и автотранспорта запрещен.

В охранных зонах запрещается осуществлять любые действия, которые могут нарушить безопасную работу объектов электросетевого хозяйства, в том числе привести к их повреждению или уничтожению, и (или) повлечь причинение вреда жизни, здоровью граждан и имуществу физических или юридических лиц, а также повлечь нанесение экологического ущерба и возникновение пожаров, в том числе:

- набрасывать на провода и опоры воздушных линий электропередачи посторонние предметы, а также подниматься на опоры воздушных линий электропередачи;

- размещать любые объекты и предметы (материалы) в пределах созданных в соответствии с требованиями нормативно-технических документов проходов и подъездов для доступа к объектам электросетевого хозяйства, а также проводить любые работы и возводить сооружения, которые могут препятствовать доступу к объектам электросетевого хозяйства, без создания необходимых для такого доступа проходов и подъездов;

- находиться в пределах огороженной территории и помещениях распределительных устройств и подстанций, открывать двери и люки распределительных устройств и подстанций, производить переключения и подключения в электрических сетях (указанное требование не распространяется на работников, занятых выполнением разрешенных в установленном порядке работ), разводить огонь в пределах охранных зон вводных и распределительных устройств, подстанций, воздушных линий электропередачи, а также в охранных зонах кабельных линий электропередачи;

- размещать свалки;

- производить работы ударными механизмами, сбрасывать тяжести массой свыше 5 тонн, производить сброс и слив едких и коррозионных веществ и горюче-смазочных материалов (в охранных зонах подземных кабельных линий электропередачи);

- размещать стоянки всех видов машин и механизмов;

- складировать или размещать хранилища любых, в том числе горюче-смазочных, материалов.

Работы с применением машин в охранной зоне действующей линии электропередачи следует производить под непосредственным руководством лица, ответственного за безопасность производства работ, при наличии письменного разрешения организации – владельца линии и наряда-допуска, определяющего безопасные условия работ.

VII. Информация о необходимости осуществления мероприятий по сохранению объектов культурного наследия от возможного негативного воздействия в связи с размещением линейных объектов

В связи с отсутствием объектов культурного наследия в границах проектируемой территории осуществление мероприятий по защите указанных объектов не запланировано.

VIII. Информация о необходимости осуществления мероприятий по охране окружающей среды

К наиболее существенным воздействиям на земельные ресурсы и на водную среду в период строительства относятся:

- отчуждение земель;
- воздействие на почвенно-растительный слой;
- загрязнение поверхностного и подземного стока;
- миграция загрязняющих веществ со сточными водами;
- изменение сложившегося природного водного баланса территории;
- образование строительных и эксплуатационных отходов.

После завершения строительства на проектируемой территории должен быть убран крупногабаритный строительный мусор, выполнены планировочные работы и проведено благоустройство.

Для снижения воздействия на окружающую среду в период строительства необходимо осуществление следующих мероприятий:

- выполнение рекультивации нарушенных земель;
- засыпка траншей после завершения работ;
- своевременная уборка мусора и отходов для исключения загрязнения территории отходами производства;
- планировка полосы отвода после окончания работ для сохранения направления естественного поверхностного стока воды;
- запрещение использования неисправных, пожароопасных транспортных и строительно-монтажных средств;
- применение строительных материалов, имеющих сертификат качества;
- заправка техники на специализированных заправках;
- размещение отвалов грунта в пределах границ полосы отвода;
- выполнение работ, связанных с повышенной пожароопасностью, специалистами соответствующей квалификации.

Для исключения загрязнения территории отходами предусматривается их сбор и транспортировка к местам утилизации.

IX. Информация о необходимости осуществления мероприятий по защите территории от чрезвычайных ситуаций природного и техногенного характера, в том числе по обеспечению пожарной безопасности и гражданской обороне

Проектируемые линейные объекты согласно Федеральному закону «О промышленной безопасности опасных производственных объектов» не относятся к объектам, указанным в пункте 14 статьи 48 Градостроительного кодекса Российской Федерации, в связи с чем необходимость в осуществлении мероприятий по защите территории от чрезвычайных ситуаций природного и техногенного характера, в том числе по обеспечению пожарной безопасности, отсутствует.

ПРОЕКТ МЕЖЕВАНИЯ
части территории Советского административного округа города Омска

I. Перечень образуемых земельных участков

Условные номера образуемых земельных участков	Номера характерных точек образуемых земельных участков	Кадастровые номера земельных участков, из которых образуются земельные участки	Площадь образуемых земельных участков, кв.м	Способы образования земельных участков	Сведения об отнесении (неотнесении) образуемых земельных участков к территориям общего пользования	Целевое назначение лесов, вид, (виды) разрешенного использования лесного участка, количественные и качественные характеристики лесного участка в границах особо защитных участков лесов	Условные номера образуемых земельных участков, кадастровые номера существующих земельных участков, в отношении которых предполагается их резервирование и (или) изъятие для государственных или муниципальных нужд, их адреса или описание местоположения	Сведения об отнесении образуемых земельных участков к определенной категории земель
:3У1	1 – 48	-	58391	Из земель, государственная собственность на которые не разграничена (многоконтурный, количество контуров – 2)	Не относится	Отсутствуют	Отсутствуют	Земли населенных пунктов
:3452:3У1	1 – 31	55:36:030115:3452	196705	Раздел земельного участка с кадастровым номером 55:36:030115:3452 с сохранением исходного земельного участка в измененных границах				

II. Перечень кадастровых номеров существующих земельных участков, на которых линейный объект может быть размещен на условиях сервитута, публичного сервитута

Кадастровый номер земельного участка	Адрес или описание местоположения земельного участка	Расположенные на земельном участке объекты недвижимого имущества		
		Кадастровый номер объекта недвижимого имущества	Адрес объекта недвижимого имущества	Описание объекта недвижимого имущества
55:36:000000:166256	Омская область, город Омск, Советский административный округ, улица Новоалександровская	-	-	-
55:36:000000:157228	Омская область, город Омск, Советский административный округ, Омский, Любинский, Марьяновский, Москаленский районы	55:00:000000:146	Российская Федерация, Омская область, Омский городской округ, Омский район, Любинский район, Марьяновский район, Москаленский район, Москаленский городской округ, Исилькульский район, Исилькульский городской округ	ВОЛП ОМСК - ПКУ 148,2 километр. 1 этап. Строительство
55:36:000000:157228	Омская область, город Омск, Советский административный округ, Омский, Любинский, Марьяновский, Москаленский районы	55:36:000000:167931	Омская область, город Омск, Советский административный округ, микрорайон «Омский», улица Студенческая	Инженерное сооружение: автомобильная дорога по улице Студенческой (микрорайон «Омский») от дороги к микрорайону «Новоалександровский» до дома 11 по улице Студенческой (микрорайон «Омский»), от дороги к дому № 11 по улице Студенческой (микрорайон «Омский») до дома № 20 по улице Студенческой (микрорайон «Омский»), идентификационный номер – 52-401-380 ОП МГ 223

Кадастровый номер земельного участка	Адрес или описание местоположения земельного участка	Расположенные на земельном участке объекты недвижимого имущества		
		Кадастровый номер объекта недвижимого имущества	Адрес объекта недвижимого имущества	Описание объекта недвижимого имущества
55:36:030115:3127	<p>Местоположение установлено относительно ориентира, расположенного за пределами участка. Ориентир Омская линейная производственно-диспетчерская станция. Участок находится примерно в 1 метре по направлению на юго-запад от ориентира.</p> <p>Почтовый адрес ориентира: Омская область, город Омск, Советский административный округ, переулок Нефтяной, дом 18</p>	-	-	-
55:36:030115:3155	<p>Местоположение установлено относительно ориентира, расположенного за пределами участка. Ориентир Омская линейная производственно-диспетчерская станция. Участок находится примерно в 500 метрах по направлению на юго-запад от ориентира.</p> <p>Почтовый адрес ориентира: Омская область, город Омск, Советский административный округ, переулок Нефтяной, дом 18.</p>	-	-	-

Кадастровый номер земельного участка	Адрес или описание местоположения земельного участка	Расположенные на земельном участке объекты недвижимого имущества		
		Кадастровый номер объекта недвижимого имущества	Адрес объекта недвижимого имущества	Описание объекта недвижимого имущества
55:36:000000:13	Установлено относительно опор Д7 Лузино-Ароматика, Д8 Лузино-Омскхимпром, Д17 Ароматика-ТЭЦ-4, Д18 Омскхимпром-ТЭЦ-4 в северо-западной части кадастрового района 55:36: город Омск	55:36:030115:3291	Российская Федерация, Омская область, ТЭЦ-4 - Лузино (зах. на Ароматику) ТЭЦ-4 (город Омск, улица Комбинатская, 46) - п/ст Ароматика - п/ст Лузино (рабочий поселок Лузино)	ВЛ 220 кВ Омская ТЭЦ- 4-Ароматика-Лузино
55:36:030115:3211	Омская область, город Омск, Советский административный округ, ВЛ 110 КВ отпайка на ПС «Омская нефть» (с-45, с-46)	55:36:000000:113578	Омская область, город Омск, земли Омского района, городские, западные сети с17, с18 (инв. №№ 19065, 19107); с19, с20 (инв. №№ 19034, 19093, 19041, 19114); с40, с41 (инв. № 19048); с49 (инв. №№ 19060, 19076); с107, с108 (инв. № 19101); с109, с109, с110 (инв. № 19104); с1, с2 (инв. № 19059); с-9, с-10 (инв. №№ 19059, 19044, 19083); с29, с30 (инв. №№ 19110, 19034); с47, с48 (инв. №№ 19097, 19086, 11261); с-15, с-16 (инв. №№ 19083, 19044), с-15/с-101, с-16/с-102 (инв. №№ 19093, 11255); с-21, с-22 (инв. №№ 19061, 19079, 19051, 19064); с-45, с-46 (инв. № 19038); с-61, с-62 (инв. №№ 19064, 19035, 19062, 11257, 19054, 19080); с-63, с-64 (инв. №№ 19049, 19043, 19052); с-111, с-112 (инв. № 19105); с-113, с-114 (инв. №№ 19105, 19098); южные сети с-15, с-16 (инв. № 16029); с-63, с-64 (инв. № 16014); с-115 (инв. № 16008); с-118, с-119 (инв. № 16002)	Высоковольтная линия электропередачи ВЛ-110кВ

Кадастровый номер земельного участка	Адрес или описание местоположения земельного участка	Расположенные на земельном участке объекты недвижимого имущества		
		Кадастровый номер объекта недвижимого имущества	Адрес объекта недвижимого имущества	Описание объекта недвижимого имущества
55:36:030115:3452	Местоположение установлено относительно ориентира, расположенного за пределами участка. Ориентир здание. Почтовый адрес ориентира: местоположение земельного участка установлено в 2050 метрах северо-западнее относительно здания с почтовым адресом: Омская область, город Омск, Советский административный округ, переулок Нефтяной, дом 2	55:36:000000:113578	Омская область, город Омск, земли Омского района, городские, западные сети с17, с18 (инв. №№ 19065, 19107); с19, с20 (инв. №№ 19034, 19093, 19041, 19114); с40, с41 (инв. № 19048); с49 (инв. №№ 19060, 19076); с107, с108 (инв. № 19101); с109, с109, с110 (инв. № 19104); с1, с2 (инв. № 19059); с-9, с-10 (инв. №№ 19059, 19044, 19083); с29, с30 (инв. №№ 19110, 19034); с47, с48 (инв. №№ 19097, 19086, 11261); с-15, с-16 (инв. №№ 19083, 19044), с-15/с-101, с-16/с-102 (инв. №№ 19093, 11255); с-21, с-22 (инв. №№ 19061, 19079, 19051, 19064); с-45, с-46 (инв. № 19038); с-61, с-62 (инв. №№ 19064, 19035, 19062, 11257, 19054, 19080); с-63, с-64 (инв. №№ 19049, 19043, 19052); с-111, с-112 (инв. № 19105); с-113, с-114 (инв. №№ 19105, 19098); южные сети с-15, с-16 (инв. № 16029); с-63, с-64 (инв. № 16014); с-115 (инв. № 16008); с-118, с-119 (инв. № 16002)	Высоковольтная линия электропередачи ВЛ-110кВ
55:36:000000:162015	Омская область, город Омск	55:00:000000:146	Российская Федерация, Омская область, Омский городской округ, Омский район, Любинский район, Марьяновский район, Москаленский район, Москаленский городской округ, Исилькульский район, Исилькульский городской округ	ВОЛП ОМСК - ПКУ 148,2 километр. 1 этап. Строительство

Кадастровый номер земельного участка	Адрес или описание местоположения земельного участка	Расположенные на земельном участке объекты недвижимого имущества		
		Кадастровый номер объекта недвижимого имущества	Адрес объекта недвижимого имущества	Описание объекта недвижимого имущества
55:36:000000:162015	Омская область, город Омск	55:36:000000:113578	Омская область, город Омск, земли Омского района, городские, западные сети с17, с18 (инв. №№ 19065, 19107); с19, с20 (инв. №№ 19034, 19093, 19041, 19114); с40, с41 (инв. № 19048); с49 (инв. №№ 19060, 19076); с107, с108 (инв. № 19101); с109, с109, с110 (инв. № 19104); с1, с2 (инв. № 19059); с-9, с-10 (инв. №№ 19059, 19044, 19083); с29, с30 (инв. №№ 19110, 19034); с47, с48 (инв. №№ 19097, 19086, 11261); с-15, с-16 (инв. №№ 19083, 19044), с-15/с-101, с-16/с-102 (инв. №№ 19093, 11255); с-21, с-22 (инв. №№ 19061, 19079, 19051, 19064); с-45, с-46 (инв. № 19038); с-61, с-62 (инв. №№ 19064, 19035, 19062, 11257, 19054, 19080); с-63, с-64 (инв. №№ 19049, 19043, 19052); с-111, с-112 (инв. № 19105); с-113, с-114 (инв. №№ 19105, 19098); южные сети с-15, с-16 (инв. № 16029); с-63, с-64 (инв. № 16014); с-115 (инв. № 16008); с-118, с-119 (инв. № 16002)	Высоковольтная линия электропередачи ВЛ-110кВ
55:36:000000:162015	Омская область, город Омск	55:36:030115:3291	Российская Федерация, Омская область, ТЭЦ-4 - Лузино (зах. на Ароматику) ТЭЦ-4 (город Омск, улица Комбинатская, 46) - п/ст Ароматика - п/ст Лузино (рабочий поселок Лузино)	ВЛ 220 кВ Омская ТЭЦ- 4-Ароматика-Лузино

Кадастровый номер земельного участка	Адрес или описание местоположения земельного участка	Расположенные на земельном участке объекты недвижимого имущества		
		Кадастровый номер объекта недвижимого имущества	Адрес объекта недвижимого имущества	Описание объекта недвижимого имущества
55:36:000000:162015	Омская область, город Омск	55:36:000000:167885	Омская область, город Омск, Советский административный округ, от ВК1 до здания по улице Загородной, дом 241	Сети водопровода
55:36:000000:162015	Омская область, город Омск	55:36:000000:167931	Омская область, город Омск, Советский административный округ, микрорайон «Омский», улица Студенческая	Инженерное сооружение: автомобильная дорога по улице Студенческой (микрорайон «Омский») от дороги к микрорайону «Новоалександровский» до дома 11 по улице Студенческой (микрорайон «Омский»), от дороги к дому № 11 по улице Студенческой (микрорайон «Омский») до дома № 20 по улице Студенческой (микрорайон «Омский»), идентификационный номер – 52-401-380 ОП МГ 223
55:36:000000:162099	Местоположение земельного участка установлено относительно магистрального нефтепродуктопровода «Омск-Москаленки» с почтовым адресом: Омская область, Омский район, город Омск (город Омск от линейно-производственной диспетчерской станции (ЛПДС) «Омск» до 7,34 километра магистрального нефтепродуктопровода «Уфа-Омск»	55:20:000000:2443	Омская область, город Омск, Омский район, (город Омск от линейно-производственной диспетчерской станции (ЛПДС) «Омск» до 7,34 километра магистрального нефтепродуктопровода «Уфа-Омск»)	Магистральный нефтепродуктопровод «Омск-Москаленки»
55:36:000000:166172	Омская область, город Омск, Советский административный округ, улица Новоалександровская	55:36:000000:164601	Омская область, город Омск, по улицам: Комбинатской, Красноярский тракт, 4-я Поселковая, Химиков	Кабельная канализация

Кадастровый номер земельного участка	Адрес или описание местоположения земельного участка	Расположенные на земельном участке объекты недвижимого имущества		
		Кадастровый номер объекта недвижимого имущества	Адрес объекта недвижимого имущества	Описание объекта недвижимого имущества
55:36:000000:166172	Омская область, город Омск, Советский административный округ, улица Новоалександровская	55:36:030114:4358	Омская область, город Омск, переулок Нефтяной, дом 18, территория Омского РНУ Омского ЛПДС	Технологические трубопроводы

III. Перечень координат характерных точек образуемых земельных участков

Номер точки	X	Y
:ЗУ1		
Контур 1		
1	495623,03	2152857,30
2	495661,41	2152948,01
3	495609,78	2152969,88
4	495518,45	2153143,71
5	495475,81	2153043,21
6	495570,87	2152878,41
7	495502,91	2153017,53
8	495503,36	2153018,41
9	495502,46	2153018,87
10	495502,02	2153017,98
11	495604,50	2152870,07
12	495603,50	2152870,23
13	495603,34	2152869,25
14	495604,34	2152869,08
15	495543,85	2153011,86
16	495543,13	2153012,16
17	495543,39	2153012,79
18	495542,48	2153013,18
19	495542,09	2153012,27
20	495542,81	2153011,96
21	495542,54	2153011,33
22	495543,45	2153010,94
23	495547,53	2152965,13
24	495547,16	2152964,20
25	495548,09	2152963,83
26	495548,47	2152964,75
27	495564,74	2153008,75

Номер точки	X	Y
28	495564,38	2153007,81
29	495565,31	2153007,44
30	495565,68	2153008,38
1	495623,03	2152857,30
Контур 2		
31	495472,03	2153049,75
32	495514,83	2153150,60
33	495469,75	2153236,41
34	495460,50	2153492,17
35	495444,22	2153511,71
36	495470,61	2153660,96
37	495462,38	2153663,22
38	495460,85	2153661,52
39	495457,42	2153664,59
40	495451,25	2153666,29
41	495424,53	2153515,41
42	495415,71	2153507,17
43	495418,36	2153497,49
44	495408,65	2153494,56
45	495407,16	2153499,23
46	495387,12	2153480,58
47	495396,92	2153471,06
48	495379,11	2153210,81
31	495472,03	2153049,75
:3452:3Y1		
1	497220,89	2153246,77
2	497145,26	2153278,91
3	497133,81	2153270,25
4	497030,38	2152995,14
5	496918,33	2152690,22
6	496775,07	2152474,77
7	496644,20	2152530,98
8	496470,12	2152604,89
9	496110,13	2152757,73
10	495874,47	2152857,78
11	495696,12	2152933,30
12	495695,12	2152930,95
13	495681,49	2152834,07
14	495681,12	2152833,79
15	495837,34	2152770,55
16	496074,29	2152671,66

Номер точки	X	Y
17	496271,13	2152586,38
18	496432,51	2152518,10
19	496607,06	2152443,75
20	496794,45	2152371,52
21	496992,71	2152633,55
22	497116,22	2152955,19
23	497220,77	2153232,47
24	495710,20	2152851,57
25	495710,25	2152851,81
26	495705,27	2152852,93
27	495705,22	2152852,69
28	495727,04	2152850,49
29	495725,03	2152850,45
30	495725,07	2152848,45
31	495727,08	2152848,49
1	497220,89	2153246,77

IV. Перечень координат характерных точек границ территории, применительно к которой осуществляется подготовка проекта межевания территории

Номер точки	X	Y
Контур 1		
1	495696,12	2152933,30
2	495695,12	2152930,95
3	495681,49	2152834,07
4	495681,12	2152833,79
5	495641,04	2152803,59
6	495512,22	2152500,18
7	495653,98	2152439,99
8	495642,65	2152413,29
9	496278,51	2152143,32
10	496714,51	2151958,21
11	497048,68	2152746,31
12	497257,51	2153231,21
13	497220,89	2153246,77
14	497145,26	2153278,91
15	496839,67	2153408,77
16	496836,11	2153390,33
17	496811,68	2153389,91
18	496785,93	2153326,91

Номер точки	X	Y
19	496784,15	2153322,54
20	496724,22	2153175,84
21	496722,43	2153171,45
22	496715,24	2153153,90
23	497001,04	2153029,77
24	496867,01	2152713,54
25	496850,58	2152673,89
26	495862,62	2153094,29
27	495779,52	2153129,75
1	495696,12	2152933,30
Контур 2		
28	495623,03	2152857,30
29	495661,41	2152948,01
30	495609,78	2152969,88
31	495518,45	2153143,71
32	495514,83	2153150,60
33	495469,75	2153236,41
34	495460,50	2153492,17
35	495444,22	2153511,71
36	495470,61	2153660,96
37	495462,38	2153663,22
38	495457,42	2153664,59
39	495451,25	2153666,29
40	495424,53	2153515,41
41	495415,71	2153507,17
42	495407,16	2153499,23
43	495387,12	2153480,58
44	495396,92	2153471,06
45	495379,11	2153210,81
46	495472,03	2153049,75
47	495475,81	2153043,21
48	495570,87	2152878,41
28	495623,03	2152857,30

V. Вид разрешенного использования образуемых земельных участков, предназначенных для размещения линейных объектов и объектов капитального строительства, проектируемых в составе линейного объекта, а также существующих земельных участков, занятых линейными объектами и объектами капитального строительства, входящими в состав линейных объектов, в соответствии с проектом планировки территории

Условные номера образуемых земельных участков/номера существующих земельных участков	Вид разрешенного использования образуемых/существующих земельных участков
:ЗУ1	Энергетика (код 6.7), связь (код 6.8)
:3452:ЗУ1	Энергетика (код 6.7), связь (код 6.8)
55:36:030115:3452	Предоставление коммунальных услуг (код 3.1.1)
55:36:030115:3127	Для обслуживания и эксплуатации нефтепроводов
55:36:000000:13	Для производственных целей под сооружения, для размещения производственных и административных зданий, строений, сооружений промышленности, коммунального хозяйства, материально-технического, продовольственного снабжения, сбыта и заготовок
55:36:000000:157228	Для эксплуатации и обслуживания магистрального нефтепровода «ТОН-II» лупинг
55:36:000000:162015	Связь
55:36:000000:162099	Трубопроводный транспорт
55:36:000000:166172	Трубопроводный транспорт (код 7.5)
55:36:000000:166256	Трубопроводный транспорт (код 7.5)
55:36:030115:3155	Для обслуживания и эксплуатации нефтепроводов
55:36:030115:3211	Для размещения воздушных линий электропередачи, опоры: № 1А, №№ 1 – 17

VI. Чертеж межевания части территории Советского административного округа города Омска (прилагается).

