

БЛАГОУСТРОЙСТВО ДВОРОВОЙ ТЕРРИТОРИИ МНОГОКВАРТИРНОГО ДОМА № 2 ПО УЛИЦЕ 1-я ПОСЕЛКОВАЯ  
В СОВЕТСКОМ АДМИНИСТРАТИВНОМ ОКРУГЕ ГОРОДА ОМСКА

СХЕМА БЛАГОУСТРОЙСТВА ДВОРА М 1:1000

УСЛОВНЫЕ ОБОЗНАЧЕНИЯ



-  Границы благоустройства
-  Жилой дом
-  Детская площадка
-  Спортивная площадка
-  Пешеходные дорожки
-  Дороги/проезды
-  Газоны
-  Газгольдер
-  Существующие зеленые насаждения
-  Входы
-  Урна
-  Скамья

Представитель администрации Советского административного  
округа города Омска \_\_\_\_\_

" \_\_\_\_ " \_\_\_\_\_ 20 \_\_\_\_ г.

Уполномоченный представитель собственников в  
многоквартирном доме \_\_\_\_\_

" \_\_\_\_ " \_\_\_\_\_ 20 \_\_\_\_ г.



БЛАГОУСТРОЙСТВО ДВОРОВОЙ ТЕРРИТОРИИ МНОГОКВАРТИРНОГО ДОМА 5 ПО УЛИЦЕ ЗАОЗЕРНАЯ  
В СОВЕТСКОМ АДМИНИСТРАТИВНОМ ОКРУГЕ ГОРОДА ОМСКА



УСЛОВНЫЕ ОБОЗНАЧЕНИЯ

- Границы благоустройства
- Границы земельного участка
- Жилой дом
- Детская площадка
- Детская площадка
- Пешеходные дорожки
- Дороги/проезды
- Газоны
- Зеленые насаждения
- Входы
- Урна
- Скамья

Представитель администрации Советского  
административного округа города Омска

\_\_\_\_\_

”    ”    \_\_\_\_\_ 2017 года

Уполномоченный представитель собственников  
помещений в многоквартирном доме

\_\_\_\_\_

”    ”    \_\_\_\_\_ 2017 года



БЛАГОУСТРОЙСТВО ДВОРОВОЙ ТЕРРИТОРИИ МНОГОКВАРТИРНОГО ДОМА № 3 Б ПО УЛИЦЕ ГЛИНКИ  
В СОВЕТСКОМ АДМИНИСТРАТИВНОМ ОКРУГЕ ГОРОДА ОМСКА

СХЕМА БЛАГОУСТРОЙСТВА ДВОРА М 1:1000

УСЛОВНЫЕ ОБОЗНАЧЕНИЯ



-  Границы благоустройства
-  Жилой дом
-  Детская площадка
-  Парковка для автомобилей
-  Пешеходные дорожки
-  Дороги/проезды
-  Газоны
-  Административные помещения
-  Существующие зеленые насаждения
-  Входы
-  Урна
-  Скамья

Представитель администрации Советского административного  
округа города Омска \_\_\_\_\_


" \_\_\_\_ " \_\_\_\_\_ 20\_\_ г.

Уполномоченный представитель собственников в  
многоквартирном доме \_\_\_\_\_

" \_\_\_\_ " \_\_\_\_\_ 20\_\_ г.



**БЛАГОУСТРОЙСТВО ДВОРОВОЙ ТЕРРИТОРИИ МНОГОКВАРТИРНОГО ДОМА 1 ПО УЛИЦЕ ГЛИНКИ  
В СОВЕТСКОМ АДМИНИСТРАТИВНОМ ОКРУГЕ ГОРОДА ОМСКА**

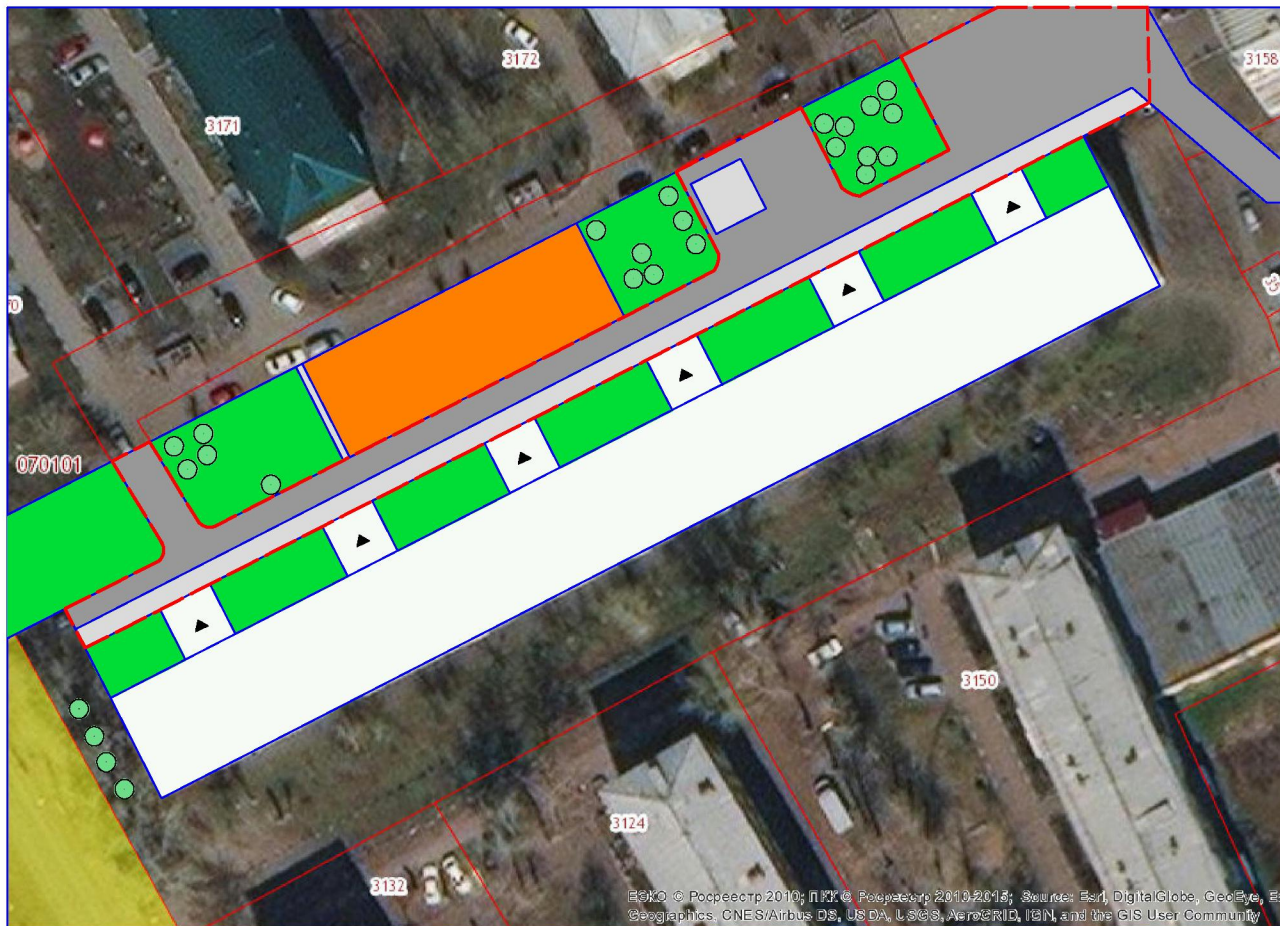

**УСЛОВНЫЕ ОБОЗНАЧЕНИЯ**

- Границы благоустройства
- Границы земельного участка
- Жилой дом
- Детская площадка
- Детская площадка
- Пешеходные дорожки
- Дороги/проезды
- Газоны
- Зеленые насаждения
- ▲ Входы
- Урна
- Скамья

Представитель администрации Советского  
административного округа города Омска

\_\_\_\_\_

”    ”    \_\_\_\_\_ 2017 года

Уполномоченный представитель собственников  
помещений в многоквартирном доме

\_\_\_\_\_

”    ”    \_\_\_\_\_ 2017 года

РККО © Росреестр 2010; ПРК © Росреестр 2010-2013; Source: Esri, DigitalGlobe, GeoEye, Earthstar Geographics, CNES/Airbus DS, USDA, USGS, AeroGRID, IGN, and the GIS User Community



БЛАГОУСТРОЙСТВО ДВОРОВОЙ ТЕРРИТОРИИ МНОГОКВАРТИРНОГО ДОМА 42А ПО УЛИЦЕ БОРОДИНА  
В СОВЕТСКОМ АДМИНИСТРАТИВНОМ ОКРУГЕ ГОРОДА ОМСКА



УСЛОВНЫЕ ОБОЗНАЧЕНИЯ

-  Границы благоустройства
-  Границы земельного участка
-  Жилой дом
-  Детская площадка
-  Детская площадка
-  Пешеходные дорожки
-  Дороги/проезды
-  Газоны
-  Зеленые насаждения
-  Входы
-  Урна
-  Скамья

Представитель администрации Советского  
административного округа города Омска

\_\_\_\_\_

” \_\_\_\_ ” \_\_\_\_\_ 2017 года

Уполномоченный представитель собственников  
помещений в многоквартирном доме

\_\_\_\_\_


” \_\_\_\_ ” \_\_\_\_\_ 2017 года



**БЛАГОУСТРОЙСТВО ДВОРОВОЙ ТЕРРИТОРИИ МНОГОКВАРТИРНОГО ДОМА № 10 корп. 5 ПО УЛИЦЕ БОРОДИНА  
В СОВЕТСКОМ АДМИНИСТРАТИВНОМ ОКРУГЕ ГОРОДА ОМСКА**

**СХЕМА БЛАГОУСТРОЙСТВА ДВОРА М 1:1000**

**УСЛОВНЫЕ ОБОЗНАЧЕНИЯ**

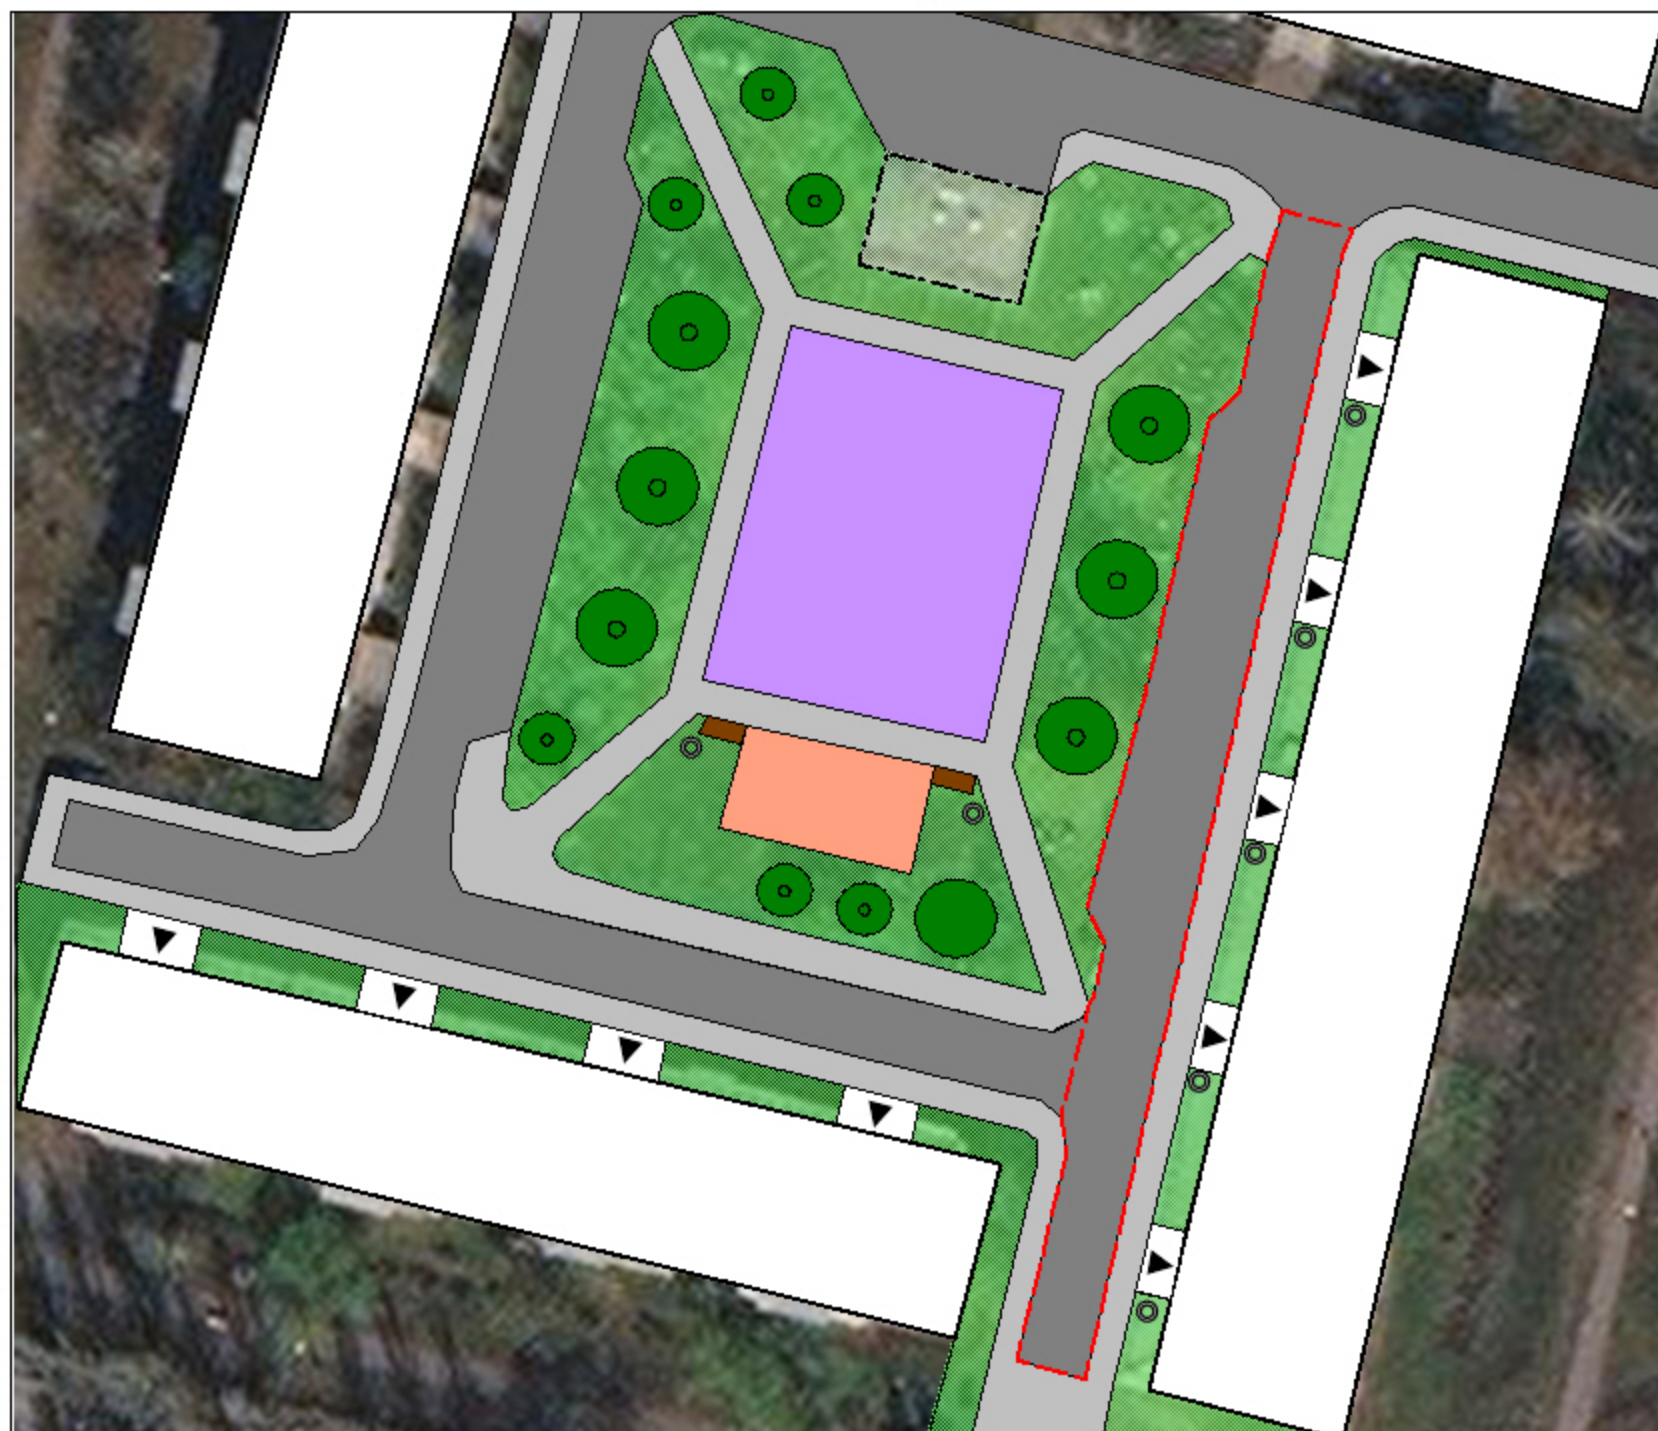

-  Границы благоустройства
-  Жилой дом
-  Детская площадка
-  Спортивная площадка
-  Пешеходные дорожки
-  Дороги/проезды
-  Газоны
-  Газгольдер
-  Существующие зеленые насаждения
-  Входы
-  Урна
-  Скамья

Представитель администрации Советского административного  
округа города Омска \_\_\_\_\_

\_\_\_\_\_ " \_\_\_\_\_ 20\_\_ г.

Уполномоченный представитель собственников в  
многоквартирном доме \_\_\_\_\_


\_\_\_\_\_ " \_\_\_\_\_ 20\_\_ г.



БЛАГОУСТРОЙСТВО ДВОРОВОЙ ТЕРРИТОРИИ МНОГОКВАРТИРНОГО ДОМА № 9 ПО УЛИЦЕ БАРХАТОВОЙ  
В СОВЕТСКОМ АДМИНИСТРАТИВНОМ ОКРУГЕ ГОРОДА ОМСКА

СХЕМА БЛАГОУСТРОЙСТВА ДВОРА М 1:1000

УСЛОВНЫЕ ОБОЗНАЧЕНИЯ

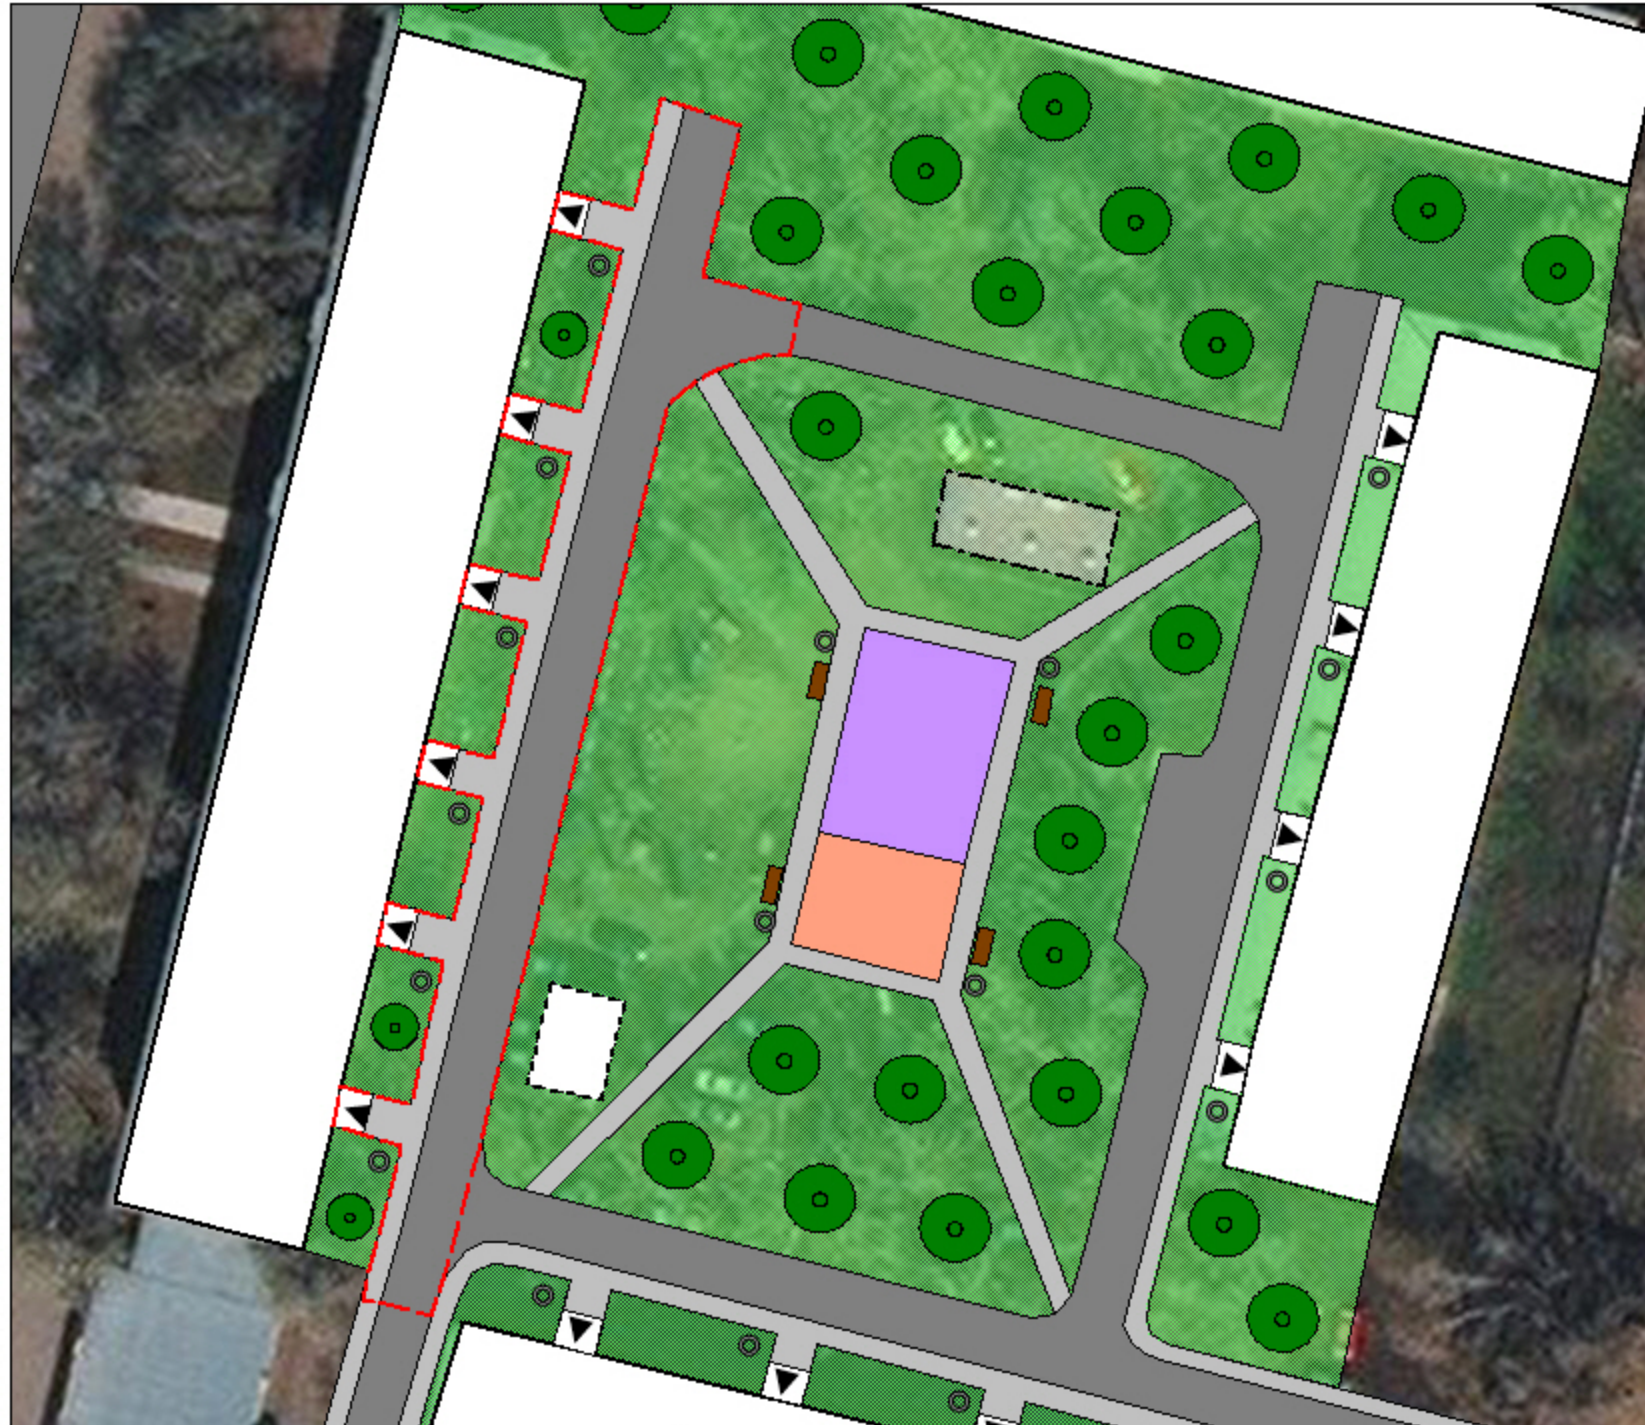

-  Границы благоустройства
-  Жилой дом
-  Детская площадка
-  Спортивная площадка
-  Пешеходные дорожки
-  Дороги/проезды
-  Газоны
-  Газгольдер
-  Существующие зеленые насаждения
-  Входы
-  Урна
-  Скамья

Представитель администрации Советского административного  
округа города Омска \_\_\_\_\_

" \_\_\_\_ " \_\_\_\_\_ 20\_\_ г.

Уполномоченный представитель собственников в  
многоквартирном доме \_\_\_\_\_


" \_\_\_\_ " \_\_\_\_\_ 20\_\_ г.



БЛАГОУСТРОЙСТВО ДВОРОВОЙ ТЕРРИТОРИИ МНОГОКВАРТИРНОГО ДОМА №102 ПО ПРОСПЕКТУ МИРА  
В СОВЕТСКОМ АДМИНИСТРАТИВНОМ ОКРУГЕ ГОРОДА ОМСКА

СХЕМА БЛАГОУСТРОЙСТВА ДВОРА М 1:1000

УСЛОВНЫЕ ОБОЗНАЧЕНИЯ

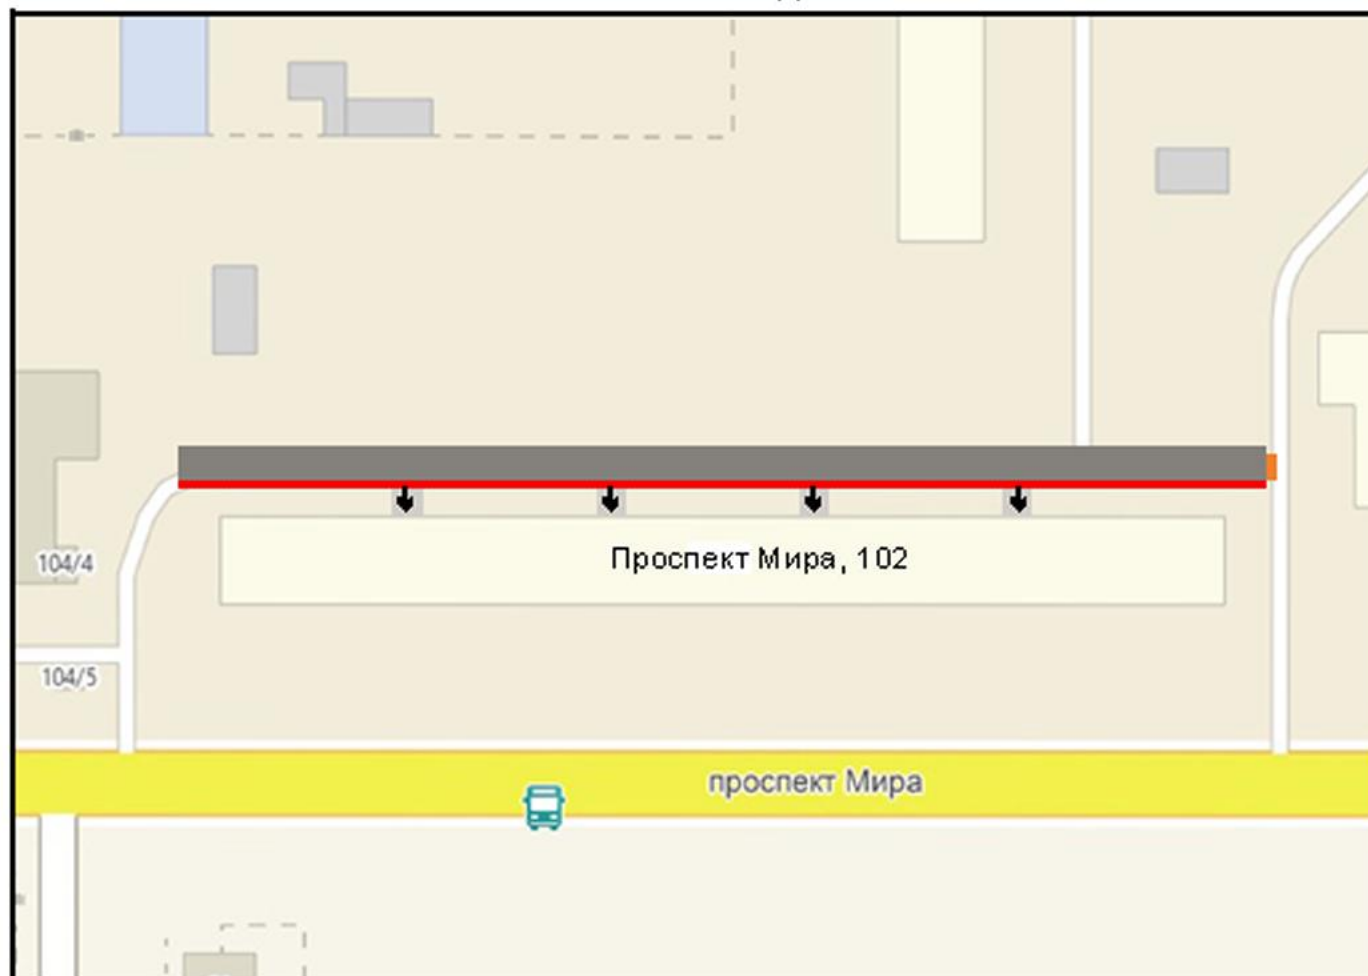

-  Жилой дом
-  Участок дворовой территории,  
подлежащий капитальному ремонту и ремонту
-  Участок дворовой территории,  
не подлежащий капитальному ремонту и ремонту
-  Бордюры
-  Поребрики
-  Входы

Представитель администрации Советского административного  
округа города Омска \_\_\_\_\_

« \_\_\_\_ » \_\_\_\_\_ 20 \_\_\_\_ г.

Уполномоченный представитель собственников в  
многоквартирном доме \_\_\_\_\_

« \_\_\_\_ » \_\_\_\_\_ 20 \_\_\_\_ г.



БЛАГОУСТРОЙСТВО ДВОРОВОЙ ТЕРРИТОРИИ МНОГОКВАРТИРНОГО ДОМА 63А ПО УЛИЦЕ 50 ЛЕТ ПРОФСОЮЗОВ  
В СОВЕТСКОМ АДМИНИСТРАТИВНОМ ОКРУГЕ ГОРОДА ОМСКА



УСЛОВНЫЕ ОБОЗНАЧЕНИЯ

- Границы благоустройства
- Границы земельного участка
- Жилой дом
- Детская площадка
- Детская площадка
- Пешеходные дорожки
- Дороги/проезды
- Газоны
- Зеленые насаждения
- Входы
- Урна
- Скамья

Представитель администрации Советского  
административного округа города Омска

\_\_\_\_\_

”    ”    \_\_\_\_\_ 2017 года

Уполномоченный представитель собственников  
помещений в многоквартирном доме

\_\_\_\_\_

”    ”    \_\_\_\_\_ 2017 года



БЛАГОУСТРОЙСТВО ДВОРОВОЙ ТЕРРИТОРИИ МНОГOKВАРТИРНОГО ДОМА 50 ПО УЛИЦЕ 22 АПРЕЛЯ  
В СОВЕТСКОМ АДМИНИСТРАТИВНОМ ОКРУГЕ ГОРОДА ОМСКА



УСЛОВНЫЕ ОБОЗНАЧЕНИЯ

- - - Границы благоустройства
- Границы земельного участка
- Жилой дом
- Детская площадка
- Детская площадка
- Пешеходные дорожки
- Дороги/проезды
- Газоны
- o Зеленые насаждения
- ▲ Входы
- o Урна
- Скамья

Представитель администрации Советского  
административного округа города Омска

\_\_\_\_\_

”    ”    \_\_\_\_\_ 2017 года

Уполномоченный представитель собственников  
помещений в многоквартирном доме

\_\_\_\_\_

”    ”    \_\_\_\_\_ 2017 года

БЛАГОУСТРОЙСТВО ДВОРОВОЙ ТЕРРИТОРИИ МНОГОКВАРТИРНОГО ДОМА № 6 А ПО УЛИЦЕ 22 АПРЕЛЯ  
В СОВЕТСКОМ АДМИНИСТРАТИВНОМ ОКРУГЕ ГОРОДА ОМСКА

СХЕМА БЛАГОУСТРОЙСТВА ДВОРА М 1:1000

УСЛОВНЫЕ ОБОЗНАЧЕНИЯ



-  Границы благоустройства
-  Жилой дом
-  Детская площадка
-  Спортивная площадка
-  Пешеходные дорожки
-  Дороги/проезды
-  Газоны
-  Существующие зеленые насаждения
-  Входы
-  Урна
-  Скамья

Представитель администрации Советского административного  
округа города Омска \_\_\_\_\_

" \_\_\_\_ " \_\_\_\_\_ 20 \_\_\_\_ г.

Уполномоченный представитель собственников в  
многоквартирном доме \_\_\_\_\_

" \_\_\_\_ " \_\_\_\_\_ 20 \_\_\_\_ г.



БЛАГОУСТРОЙСТВО ДВОРОВОЙ ТЕРРИТОРИИ МНОГОКВАРТИРНОГО ДОМА 53/2 ПО УЛИЦЕ 20 ПАРТСЪЕЗДА  
В СОВЕТСКОМ АДМИНИСТРАТИВНОМ ОКРУГЕ ГОРОДА ОМСКА

УСЛОВНЫЕ ОБОЗНАЧЕНИЯ



- Границы благоустройства
- Границы земельного участка
- Жилой дом
- Детская площадка
- Детская площадка
- Пешеходные дорожки
- Дороги/проезды
- Газоны
- Зеленые насаждения
- Входы
- Урна
- Скамья

Представитель администрации Советского  
административного округа города Омска

\_\_\_\_\_

”    ”    \_\_\_\_\_ 2017 года

Уполномоченный представитель собственников  
помещений в многоквартирном доме

\_\_\_\_\_

”    ”    \_\_\_\_\_ 2017 года

БЛАГОУСТРОЙСТВО ДВОРОВОЙ ТЕРРИТОРИИ МНОГОКВАРТИРНОГО ДОМА 38 ПО УЛИЦЕ 20 ПАРТСЪЕЗДА  
В СОВЕТСКОМ АДМИНИСТРАТИВНОМ ОКРУГЕ ГОРОДА ОМСКА



УСЛОВНЫЕ ОБОЗНАЧЕНИЯ

- Границы благоустройства
- Границы земельного участка
- Жилой дом
- Детская площадка
- Детская площадка
- Пешеходные дорожки
- Дороги/проезды
- Газоны
- Зеленые насаждения
- ▲ Входы
- Урна
- Скамья

Представитель администрации Советского  
административного округа города Омска

\_\_\_\_\_

”    ”    \_\_\_\_\_ 2017 года

Уполномоченный представитель собственников  
помещений в многоквартирном доме

\_\_\_\_\_


”    ”    \_\_\_\_\_ 2017 года



БЛАГОУСТРОЙСТВО ДВОРОВОЙ ТЕРРИТОРИИ МНОГOKBAPТИРНОГО ДОМА №3 ПО УЛИЦЕ 5 АРМИИ  
В СОВЕТСКОМ АДМИНИСТРАТИВНОМ ОКРУГЕ ГОРОДА ОМСКА

СХЕМА БЛАГОУСТРОЙСТВА ДВОРА М 1:1000

УСЛОВНЫЕ ОБОЗНАЧЕНИЯ

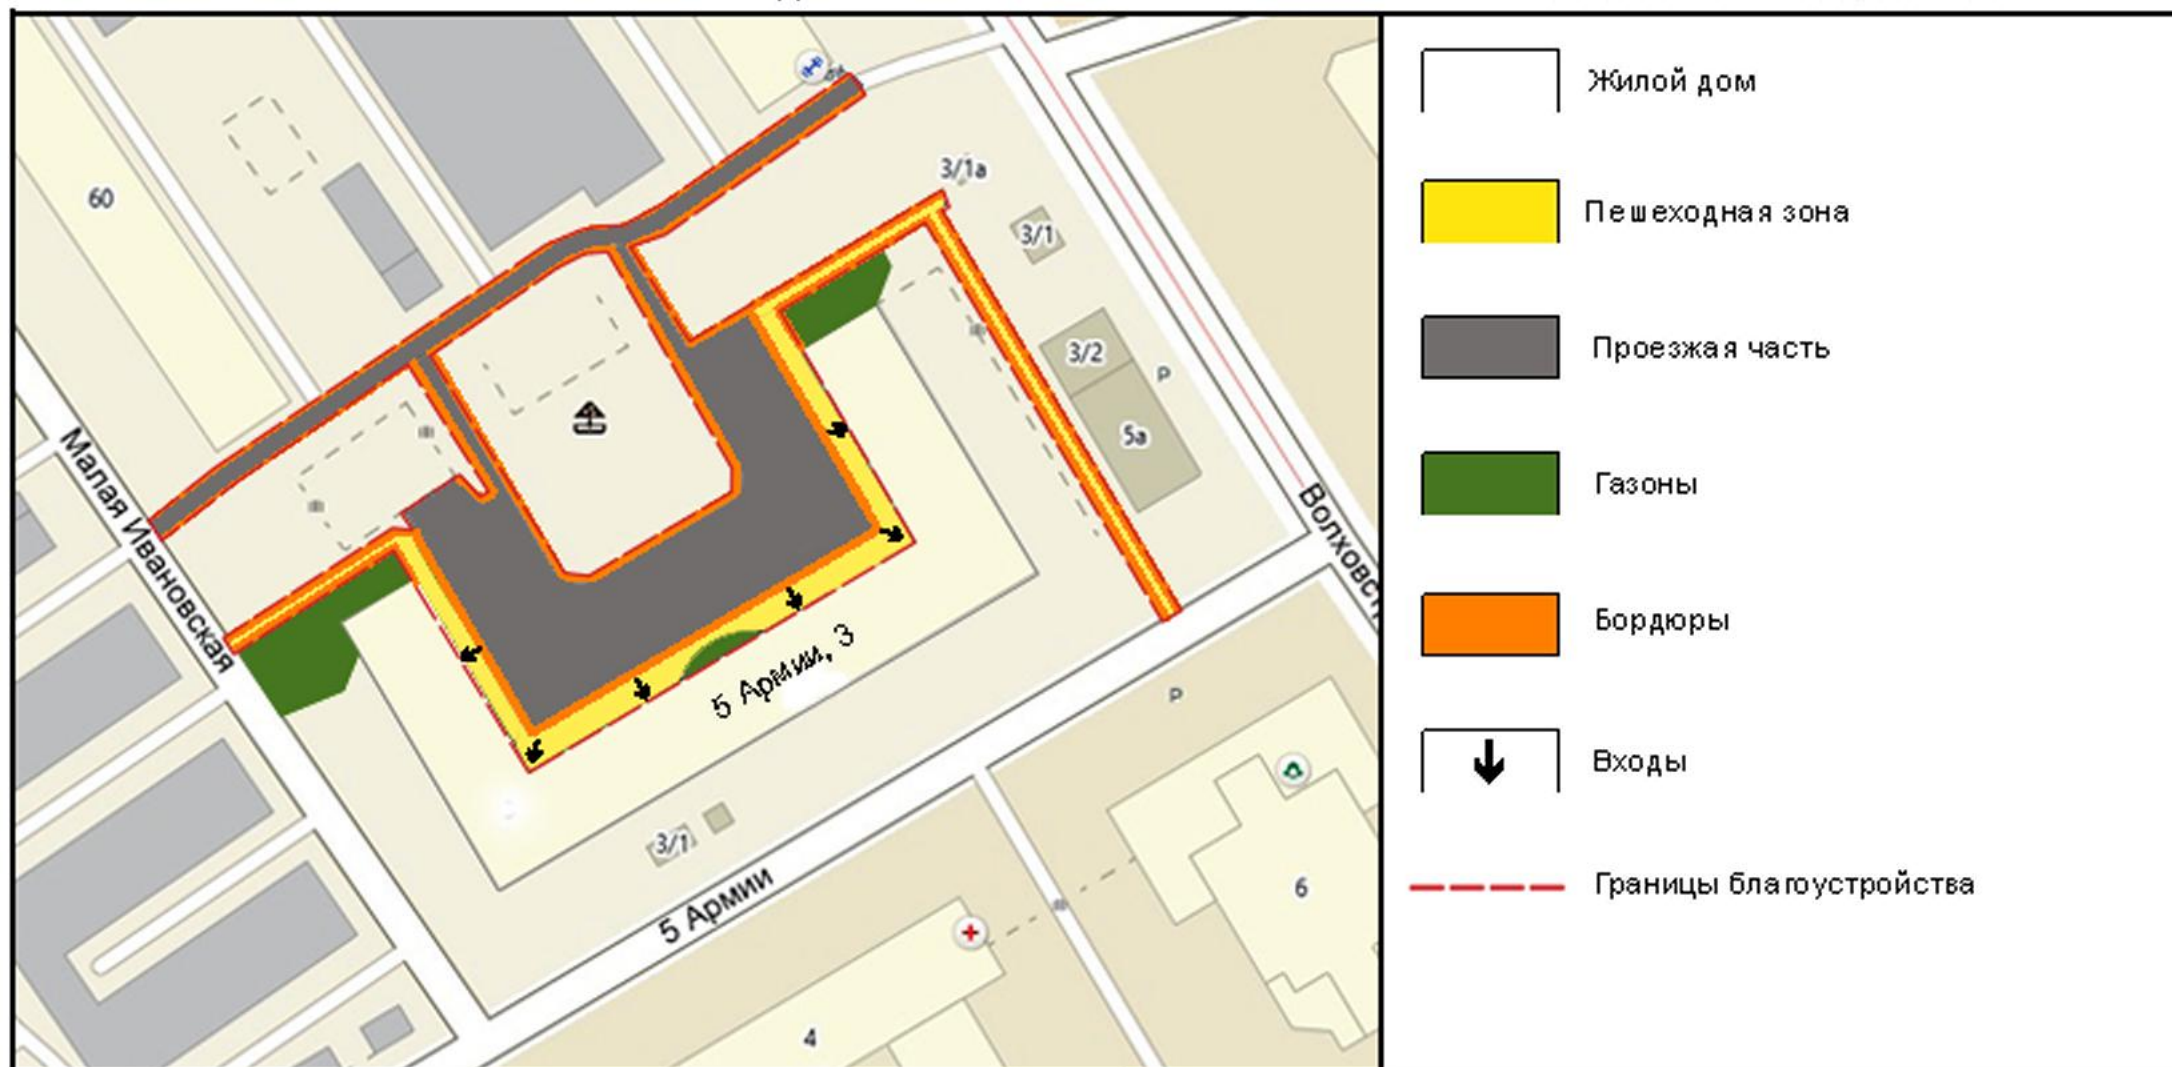

Представитель администрации Советского административного  
округа города Омска \_\_\_\_\_

« \_\_\_\_\_ » \_\_\_\_\_ 20 \_\_\_\_ г.

Уполномоченный представитель собственников в  
многоквартирного дома \_\_\_\_\_

« \_\_\_\_\_ » \_\_\_\_\_ 20 \_\_\_\_ г.

**БЛАГОУСТРОЙСТВО ДВОРОВОЙ ТЕРРИТОРИИ МНОГОКВАРТИРНОГО ДОМА 34В ПО УЛИЦЕ 4-Я ПОСЕЛКОВАЯ  
В СОВЕТСКОМ АДМИНИСТРАТИВНОМ ОКРУГЕ ГОРОДА ОМСКА**



**УСЛОВНЫЕ ОБОЗНАЧЕНИЯ**

- - - Границы благоустройства
- Границы земельного участка
- Жилой дом
- Детская площадка
- Детская площадка
- Пешеходные дорожки
- Дороги/проезды
- Газоны
- Зеленые насаждения
- ▲ Входы
- Урна
- Скамья

Представитель администрации Советского  
административного округа города Омска

\_\_\_\_\_

”    ”    \_\_\_\_\_ 2017 года

Уполномоченный представитель собственников  
помещений в многоквартирном доме

\_\_\_\_\_

”    ”    \_\_\_\_\_ 2017 года



БЛАГОУСТРОЙСТВО ДВОРОВОЙ ТЕРРИТОРИИ МНОГОКВАРТИРНОГО ДОМА 34Г ПО ПРОСПЕКТУ МИРА  
В СОВЕТСКОМ АДМИНИСТРАТИВНОМ ОКРУГЕ ГОРОДА ОМСКА



УСЛОВНЫЕ ОБОЗНАЧЕНИЯ

- - - Границы благоустройства
- Границы земельного участка
- Жилой дом
- Детская площадка
- Детская площадка
- Пешеходные дорожки
- Дороги/проезды
- Газоны
- Зеленые насаждения
- Входы
- Урна
- Скамья

Представитель администрации Советского  
административного округа города Омска

\_\_\_\_\_

”    ”    \_\_\_\_\_ 2017 года

Уполномоченный представитель собственников  
помещений в многоквартирном доме

\_\_\_\_\_

”    ”    \_\_\_\_\_ 2017 года



БЛАГОУСТРОЙСТВО ДВОРОВОЙ ТЕРРИТОРИИ МНОГОКВАРТИРНОГО ДОМА № 34 А ПО ПРОСПЕКТУ МИРА  
В СОВЕТСКОМ АДМИНИСТРАТИВНОМ ОКРУГЕ ГОРОДА ОМСКА

СХЕМА БЛАГОУСТРОЙСТВА ДВОРА М 1:1000

УСЛОВНЫЕ ОБОЗНАЧЕНИЯ



-  Границы благоустройства
-  Жилой дом
-  Детская площадка
-  Пешеходные дорожки
-  Дороги/проезды
-  Газоны
-  Газгольдер
-  Существующие зеленые насаждения
-  Входы
-  Урна
-  Скамья

Представитель администрации Советского административного  
округа города Омска \_\_\_\_\_

" \_\_\_\_ " \_\_\_\_\_ 20\_\_ г.

Уполномоченный представитель собственников в  
многоквартирном доме \_\_\_\_\_

" \_\_\_\_ " \_\_\_\_\_ 20\_\_ г.



БЛАГОУСТРОЙСТВО ДВОРОВОЙ ТЕРРИТОРИИ МНОГОКВАРТИРНОГО ДОМА 23 ПО ПРОСПЕКТУ МЕНДЕЛЕЕВА  
В СОВЕТСКОМ АДМИНИСТРАТИВНОМ ОКРУГЕ ГОРОДА ОМСКА



УСЛОВНЫЕ ОБОЗНАЧЕНИЯ

- Границы благоустройства
- Границы земельного участка
- Жилой дом
- Детская площадка
- Детская площадка
- Пешеходные дорожки
- Дороги/проезды
- Газоны
- Зеленые насаждения
- Входы
- Урна
- Скамья

Представитель администрации Советского  
административного округа города Омска

\_\_\_\_\_

” \_\_\_\_ ” \_\_\_\_\_ 2017 года

Уполномоченный представитель собственников  
помещений в многоквартирном доме

\_\_\_\_\_

” \_\_\_\_ ” \_\_\_\_\_ 2017 года

БЛАГОУСТРОЙСТВО ДВОРОВОЙ ТЕРРИТОРИИ МНОГОКВАРТИРНОГО ДОМА 76 ПО УЛИЦЕ МАГИСТРАЛЬНАЯ  
В СОВЕТСКОМ АДМИНИСТРАТИВНОМ ОКРУГЕ ГОРОДА ОМСКА



УСЛОВНЫЕ ОБОЗНАЧЕНИЯ

- Границы благоустройства
- Границы земельного участка
- Жилой дом
- Детская площадка
- Детская площадка
- Пешеходные дорожки
- Дороги/проезды
- Газоны
- Зеленые насаждения
- ▲ Входы
- Урна
- Скамья

Представитель администрации Советского  
административного округа города Омска

\_\_\_\_\_

”    ”    \_\_\_\_\_ 2017 года

Уполномоченный представитель собственников  
помещений в многоквартирном доме

\_\_\_\_\_

”    ”    \_\_\_\_\_ 2017 года



## Благоустройство дворовой территории многоквартирного дома 5 по улице Лаптева в Советском административном округе города Омска



### УСЛОВНЫЕ ОБОЗНАЧЕНИЯ

- Границы благоустройства
- Границы земельного участка
- Жилой дом
- Детская площадка
- Детская площадка
- Пешеходные дорожки
- Дороги/проезды
- Газоны
- Зеленые насаждения
- ▲ Входы
- Урна
- Скамья

Представитель администрации Советского  
административного округа города Омска

\_\_\_\_\_

”    ”    \_\_\_\_\_ 2017 года

Уполномоченный представитель собственников  
помещений в многоквартирном доме

\_\_\_\_\_

”    ”    \_\_\_\_\_ 2017 года

БЛАГОУСТРОЙСТВО ДВОРОВОЙ ТЕРРИТОРИИ МНОГОКВАРТИРНОГО ДОМА 13 ПО УЛИЦЕ КОММУНАЛЬНАЯ  
В СОВЕТСКОМ АДМИНИСТРАТИВНОМ ОКРУГЕ ГОРОДА ОМСКА



УСЛОВНЫЕ ОБОЗНАЧЕНИЯ

-  Границы благоустройства
-  Границы земельного участка
-  Жилой дом
-  Детская площадка
-  Детская площадка
-  Пешеходные дорожки
-  Дороги/проезды
-  Газоны
-  Зеленые насаждения
-  Входы
-  Урна
-  Скамья

Представитель администрации Советского  
административного округа города Омска

\_\_\_\_\_

”    ”    \_\_\_\_\_ 2017 года

Уполномоченный представитель собственников  
помещений в многоквартирном доме

\_\_\_\_\_

”    ”    \_\_\_\_\_ 2017 года



БЛАГОУСТРОЙСТВО ДВОРОВОЙ ТЕРРИТОРИИ МНОГОКВАРТИРНЫХ ДОМОВ № 36 корп. 1, 3, 4 ПО УЛИЦЕ ЗАОЗЕРНАЯ  
В СОВЕТСКОМ АДМИНИСТРАТИВНОМ ОКРУГЕ ГОРОДА ОМСКА

СХЕМА БЛАГОУСТРОЙСТВА ДВОРА М 1:1000

УСЛОВНЫЕ ОБОЗНАЧЕНИЯ



-  Границы благоустройства
-  Жилой дом
-  Детская площадка
-  Пешеходные дорожки
-  Дороги/проезды
-  Газоны
-  Сооружение
-  Проектируемые зеленые насаждения
-  Входы
-  Урна
-  Скамья

Представитель администрации Советского административного  
округа города Омска \_\_\_\_\_

" \_\_\_\_ " \_\_\_\_\_ 20\_\_ г.

Уполномоченный представитель собственников в  
многоквартирном доме \_\_\_\_\_


" \_\_\_\_ " \_\_\_\_\_ 20\_\_ г.



БЛАГОУСТРОЙСТВО ДВОРОВОЙ ТЕРРИТОРИИ МНОГОКВАРТИРНОГО ДОМА № 32 ПО УЛИЦЕ ЗАОЗЕРНАЯ  
В СОВЕТСКОМ АДМИНИСТРАТИВНОМ ОКРУГЕ ГОРОДА ОМСКА

СХЕМА БЛАГОУСТРОЙСТВА ДВОРА М 1:1000

УСЛОВНЫЕ ОБОЗНАЧЕНИЯ

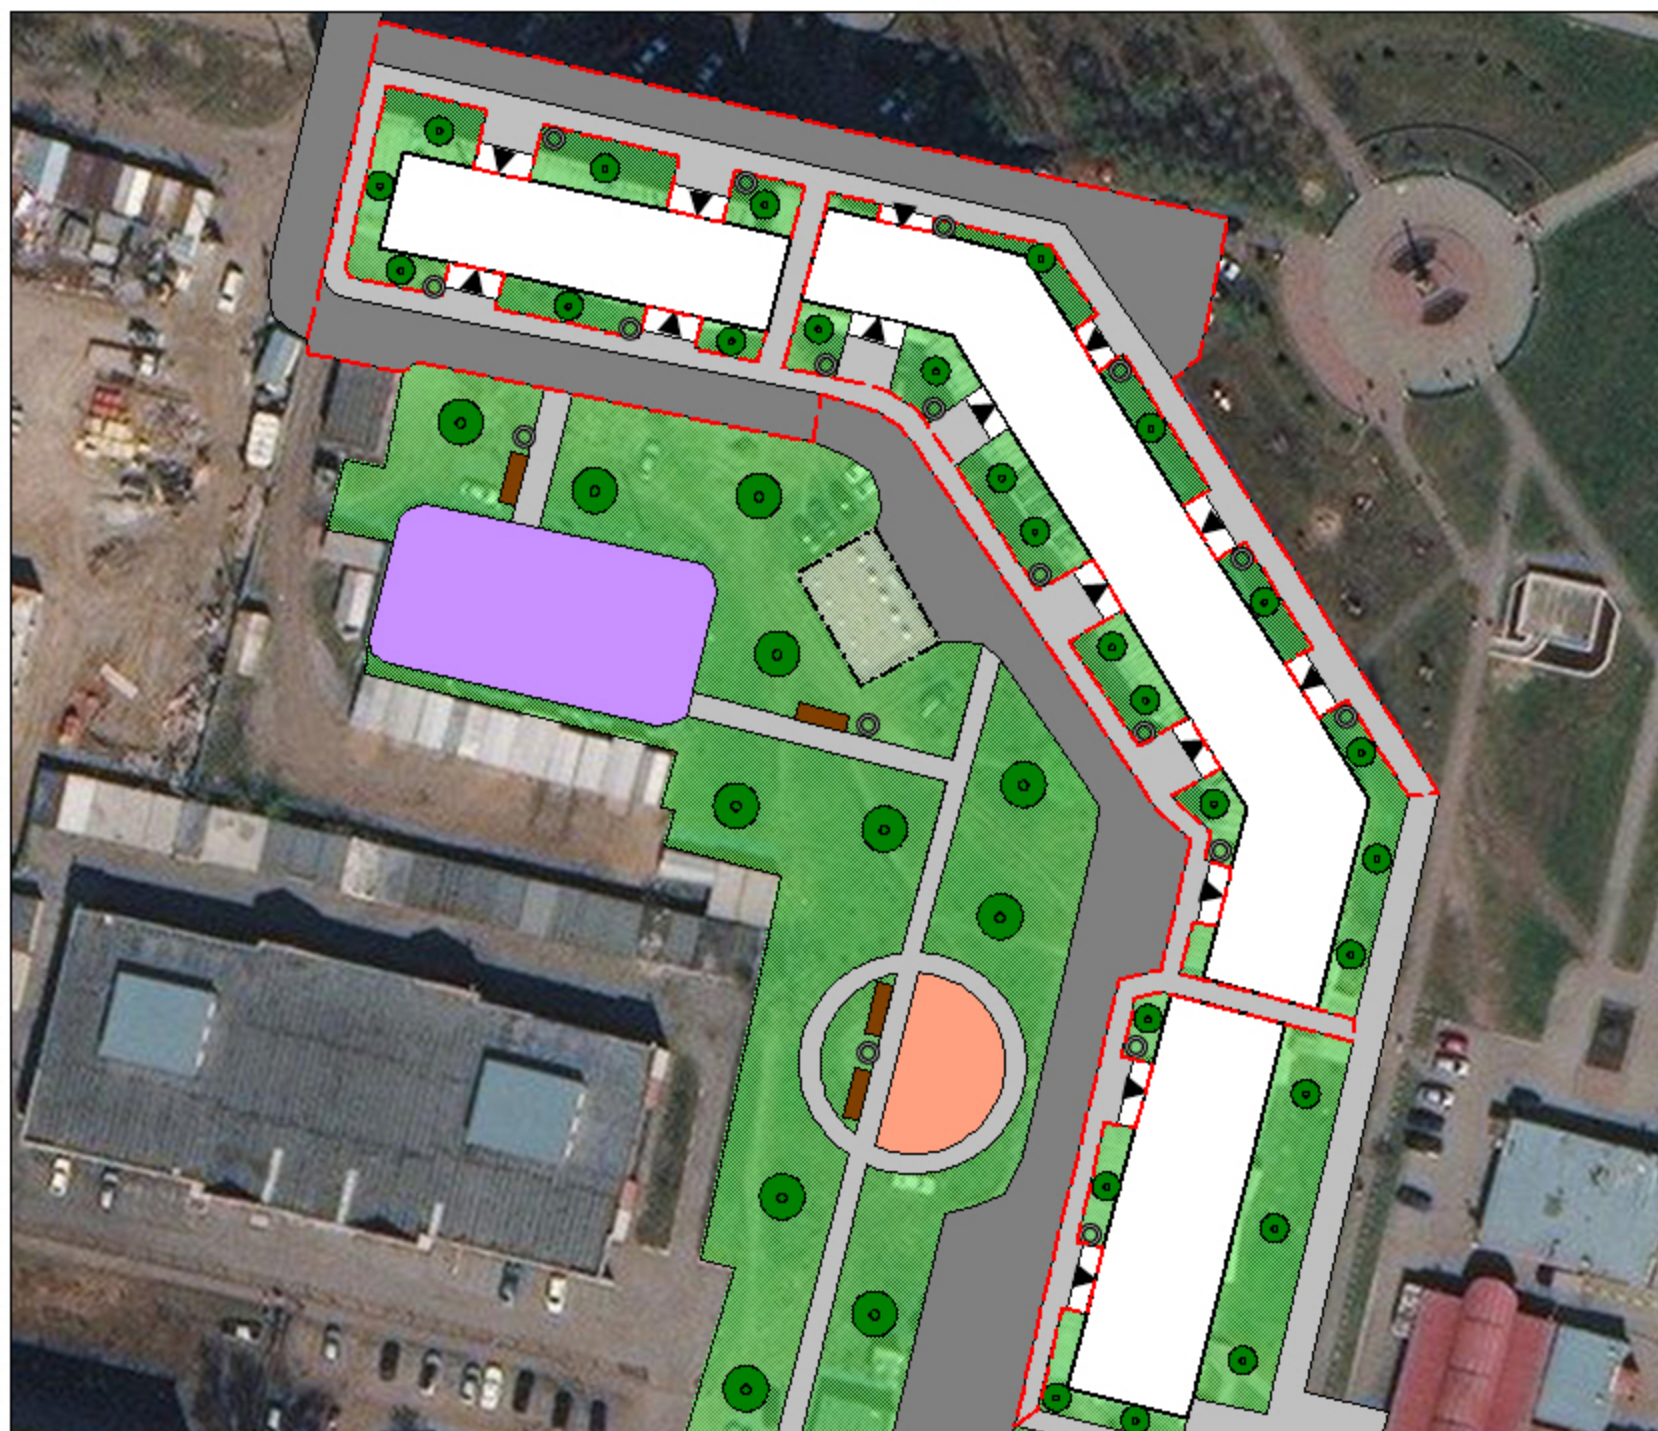

-  Границы благоустройства
-  Жилой дом
-  Детская площадка
-  Спортивная площадка
-  Пешеходные дорожки
-  Дороги/проезды
-  Газоны
-  Газгольдер
-  Проектируемые зеленые насаждения
-  Входы
-  Урна
-  Скамья

Представитель администрации Советского административного  
округа города Омска \_\_\_\_\_

" \_\_\_\_ " \_\_\_\_\_ 20 \_\_\_\_ г.

Уполномоченный представитель собственников в  
многоквартирном доме \_\_\_\_\_

" \_\_\_\_ " \_\_\_\_\_ 20 \_\_\_\_ г.



БЛАГОУСТРОЙСТВО ДВОРОВОЙ ТЕРРИТОРИИ МНОГOKВАРТИРНОГО ДОМА 25А ПО УЛИЦЕ ЭНТУЗИАСТОВ  
В СОВЕТСКОМ АДМИНИСТРАТИВНОМ ОКРУГЕ ГОРОДА ОМСКА



УСЛОВНЫЕ ОБОЗНАЧЕНИЯ

- Границы благоустройства
- Границы земельного участка
- Жилой дом
- Детская площадка
- Детская площадка
- Пешеходные дорожки
- Дороги/проезды
- Газоны
- Зеленые насаждения
- Входы
- Урна
- Скамья

Представитель администрации Советского  
административного округа города Омска

\_\_\_\_\_

”    ”    \_\_\_\_\_ 2017 года

Уполномоченный представитель собственников  
помещений в многоквартирном доме

\_\_\_\_\_

”    ”    \_\_\_\_\_ 2017 года



БЛАГОУСТРОЙСТВО ДВОРОВОЙ ТЕРРИТОРИИ МНОГООКВАРТИРНОГО ДОМА № 38 ПО УЛИЦЕ ХИМИКОВ  
В СОВЕТСКОМ АДМИНИСТРАТИВНОМ ОКРУГЕ ГОРОДА ОМСКА

СХЕМА БЛАГОУСТРОЙСТВА ДВОРА М 1:1000

УСЛОВНЫЕ ОБОЗНАЧЕНИЯ



-  Границы благоустройства
-  Жилой дом
-  Детская площадка
-  Пешеходные дорожки
-  Дороги/проезды
-  Газоны
-  Газгольдер
-  Проектируемые зеленые насаждения
-  Входы
-  Урна
-  Скамья

Представитель администрации Советского административного  
округа города Омска \_\_\_\_\_

" \_\_\_\_ " \_\_\_\_\_ 20 \_\_\_\_ г.

Уполномоченный представитель собственников в  
многоквартирном доме \_\_\_\_\_

" \_\_\_\_ " \_\_\_\_\_ 20 \_\_\_\_ г.



БЛАГОУСТРОЙСТВО ДВОРОВОЙ ТЕРРИТОРИИ МНОГОКВАРТИРНОГО ДОМА 12А ПО УЛИЦЕ ХИМИКОВ  
В СОВЕТСКОМ АДМИНИСТРАТИВНОМ ОКРУГЕ ГОРОДА ОМСКА



УСЛОВНЫЕ ОБОЗНАЧЕНИЯ

- Границы благоустройства
- Границы земельного участка
- Жилой дом
- Детская площадка
- Детская площадка
- Пешеходные дорожки
- Дороги/проезды
- Газоны
- Зеленые насаждения
- ▲ Входы
- Урна
- Скамья

Представитель администрации Советского  
административного округа города Омска

\_\_\_\_\_

”    ”    \_\_\_\_\_ 2017 года

Уполномоченный представитель собственников  
помещений в многоквартирном доме

\_\_\_\_\_

”    ”    \_\_\_\_\_ 2017 года

БЛАГОУСТРОЙСТВО ДВОРОВОЙ ТЕРРИТОРИИ МНОГОКВАРТИРНОГО ДОМА 3 корпус 1 ПО УЛИЦЕ С. ТЮЛЕНИНА  
В СОВЕТСКОМ АДМИНИСТРАТИВНОМ ОКРУГЕ ГОРОДА ОМСКА



УСЛОВНЫЕ ОБОЗНАЧЕНИЯ

-  Границы благоустройства
-  Границы земельного участка
-  Жилой дом
-  Детская площадка
-  Детская площадка
-  Пешеходные дорожки
-  Дороги/проезды
-  Газоны
-  Зеленые насаждения
-  Входы
-  Урна
-  Скамья

Представитель администрации Советского  
административного округа города Омска

\_\_\_\_\_

”    ”    \_\_\_\_\_ 2017 года

Уполномоченный представитель собственников  
помещений в многоквартирном доме

\_\_\_\_\_


”    ”    \_\_\_\_\_ 2017 года


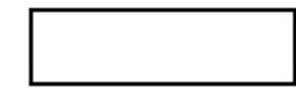








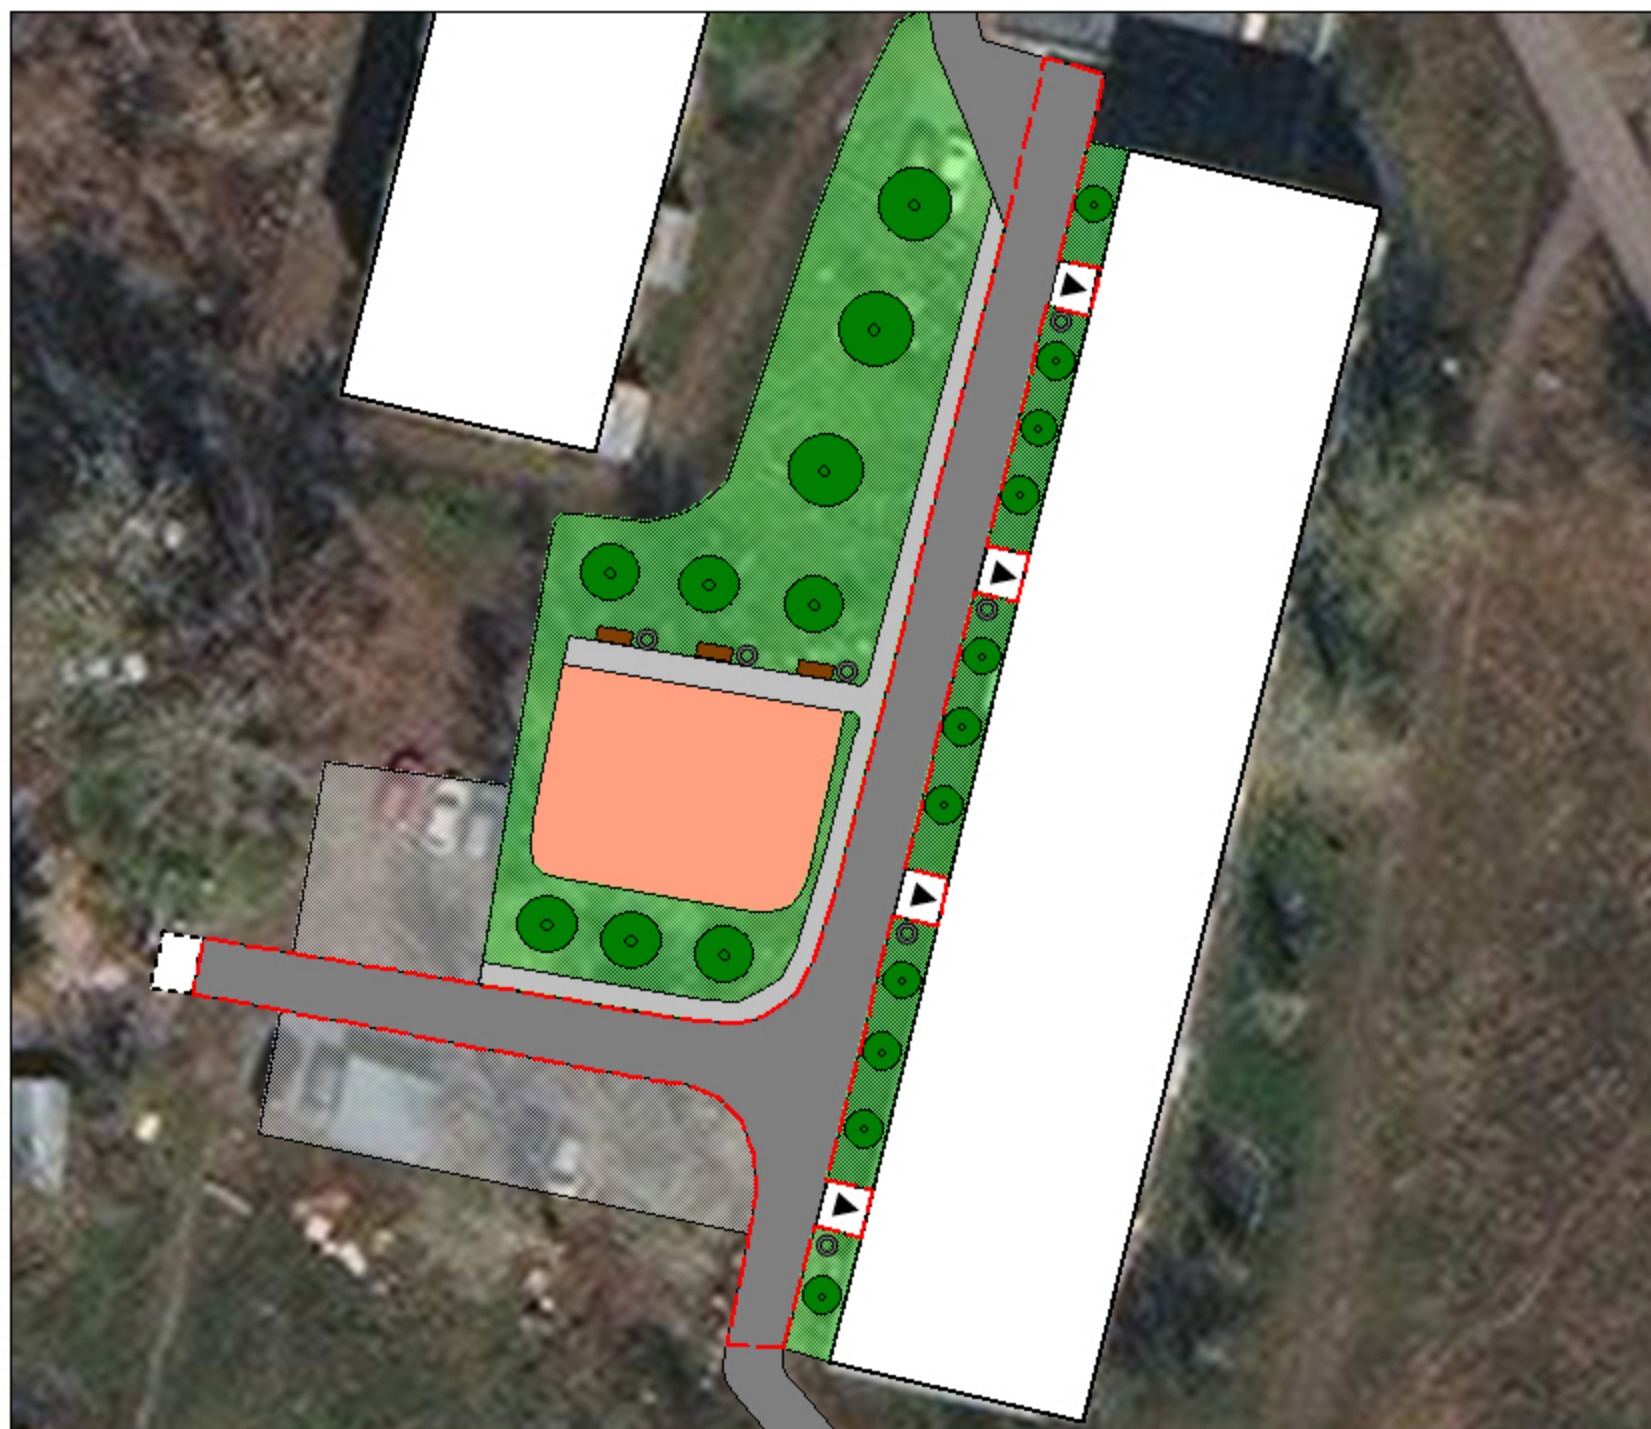


БЛАГОУСТРОЙСТВО ДВОРОВОЙ ТЕРРИТОРИИ МНОГОКВАРТИРНОГО ДОМА № 7 ПО УЛИЦЕ СТРЕЛЬНИКОВА  
В СОВЕТСКОМ АДМИНИСТРАТИВНОМ ОКРУГЕ ГОРОДА ОМСКА

СХЕМА БЛАГОУСТРОЙСТВА ДВОРА М 1:1000

УСЛОВНЫЕ ОБОЗНАЧЕНИЯ



-  Границы благоустройства
-  Жилой дом
-  Детская площадка
-  Парковка для автомобилей
-  Пешеходные дорожки
-  Дороги/проезды
-  Газоны
-  Санитарная установка
-  Проектируемые зеленые насаждения
-  Входы
-  Урна
-  Скамья

Представитель администрации Советского административного  
округа города Омска \_\_\_\_\_

" \_\_\_\_ " \_\_\_\_\_ 20 \_\_\_\_ г.

Уполномоченный представитель собственников в  
многоквартирном доме \_\_\_\_\_

" \_\_\_\_ " \_\_\_\_\_ 20 \_\_\_\_ г.



БЛАГОУСТРОЙСТВО ДВОРОВОЙ ТЕРРИТОРИИ МНОГOKBAPТИРНОГО ДОМА 32Б ПО УЛИЦЕ НЕФТЕЗАВОДСКАЯ  
В СОВЕТСКОМ АДМИНИСТРАТИВНОМ ОКРУГЕ ГОРОДА ОМСКА



УСЛОВНЫЕ ОБОЗНАЧЕНИЯ

- Границы благоустройства
- Границы земельного участка
- Жилой дом
- Детская площадка
- Детская площадка
- Пешеходные дорожки
- Дороги/проезды
- Газоны
- Зеленые насаждения
- ▲ Входы
- Урна
- Скамья

Представитель администрации Советского  
административного округа города Омска

\_\_\_\_\_

”    ”    \_\_\_\_\_ 2017 года

Уполномоченный представитель собственников  
помещений в многоквартирном доме

\_\_\_\_\_


”    ”    \_\_\_\_\_ 2017 года



БЛАГОУСТРОЙСТВО ДВОРОВОЙ ТЕРРИТОРИИ МНОГОКВАРТИРНОГО ДОМА № 31 ПО УЛИЦЕ НЕФТЕЗАВОДСКАЯ  
В СОВЕТСКОМ АДМИНИСТРАТИВНОМ ОКРУГЕ ГОРОДА ОМСКА

СХЕМА БЛАГОУСТРОЙСТВА ДВОРА М 1:1000

УСЛОВНЫЕ ОБОЗНАЧЕНИЯ

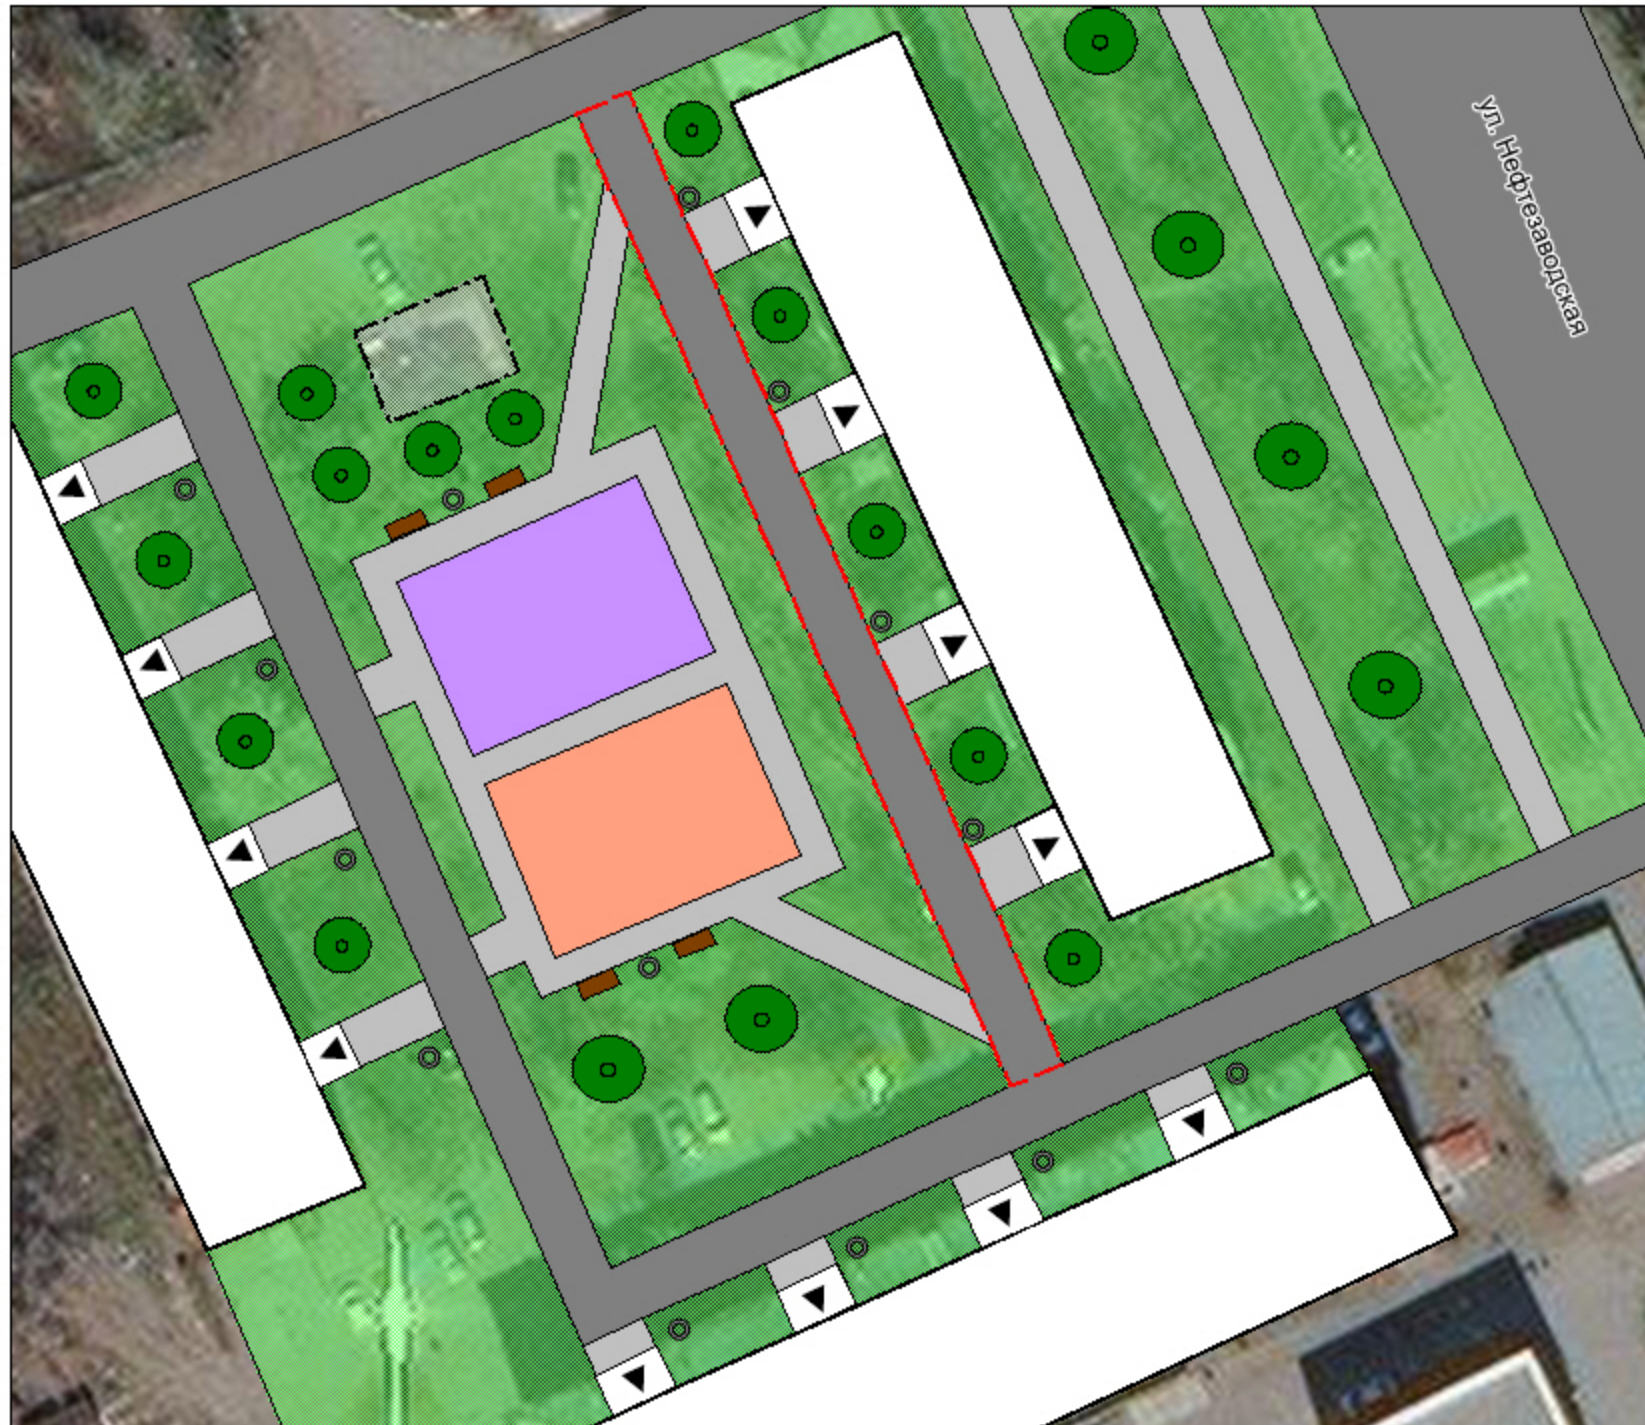

-  Границы благоустройства
-  Жилой дом
-  Детская площадка
-  Спортивная площадка
-  Пешеходные дорожки
-  Дороги/проезды
-  Газоны
-  Газгольдер
-  Существующие зеленые насаждения
-  Входы
-  Урна
-  Скамья

Представитель администрации Советского административного  
округа города Омска \_\_\_\_\_

" \_\_\_\_ " \_\_\_\_\_ 20\_\_ г.

Уполномоченный представитель собственников в  
многоквартирном доме \_\_\_\_\_

" \_\_\_\_ " \_\_\_\_\_ 20\_\_ г.



Благоустройство дворовой территории многоквартирного дома № 70 по проспекту мира  
в Советском административном округе города Омска

СХЕМА БЛАГОУСТРОЙСТВА ДВОРА М 1:1000

УСЛОВНЫЕ ОБОЗНАЧЕНИЯ



-  Границы благоустройства
-  Жилой дом
-  Детская площадка
-  Спортивная площадка
-  Пешеходные дорожки
-  Дороги/проезды
-  Газоны
-  Проектируемые зеленые насаждения
-  Входы
-  Урна
-  Скамья

Представитель администрации Советского административного  
округа города Омска \_\_\_\_\_

" \_\_\_\_ " \_\_\_\_\_ 20 \_\_\_\_ г.

Уполномоченный представитель собственников в  
многоквартирном доме \_\_\_\_\_

" \_\_\_\_ " \_\_\_\_\_ 20 \_\_\_\_ г.